


Генеральный план застройки территории м1:500

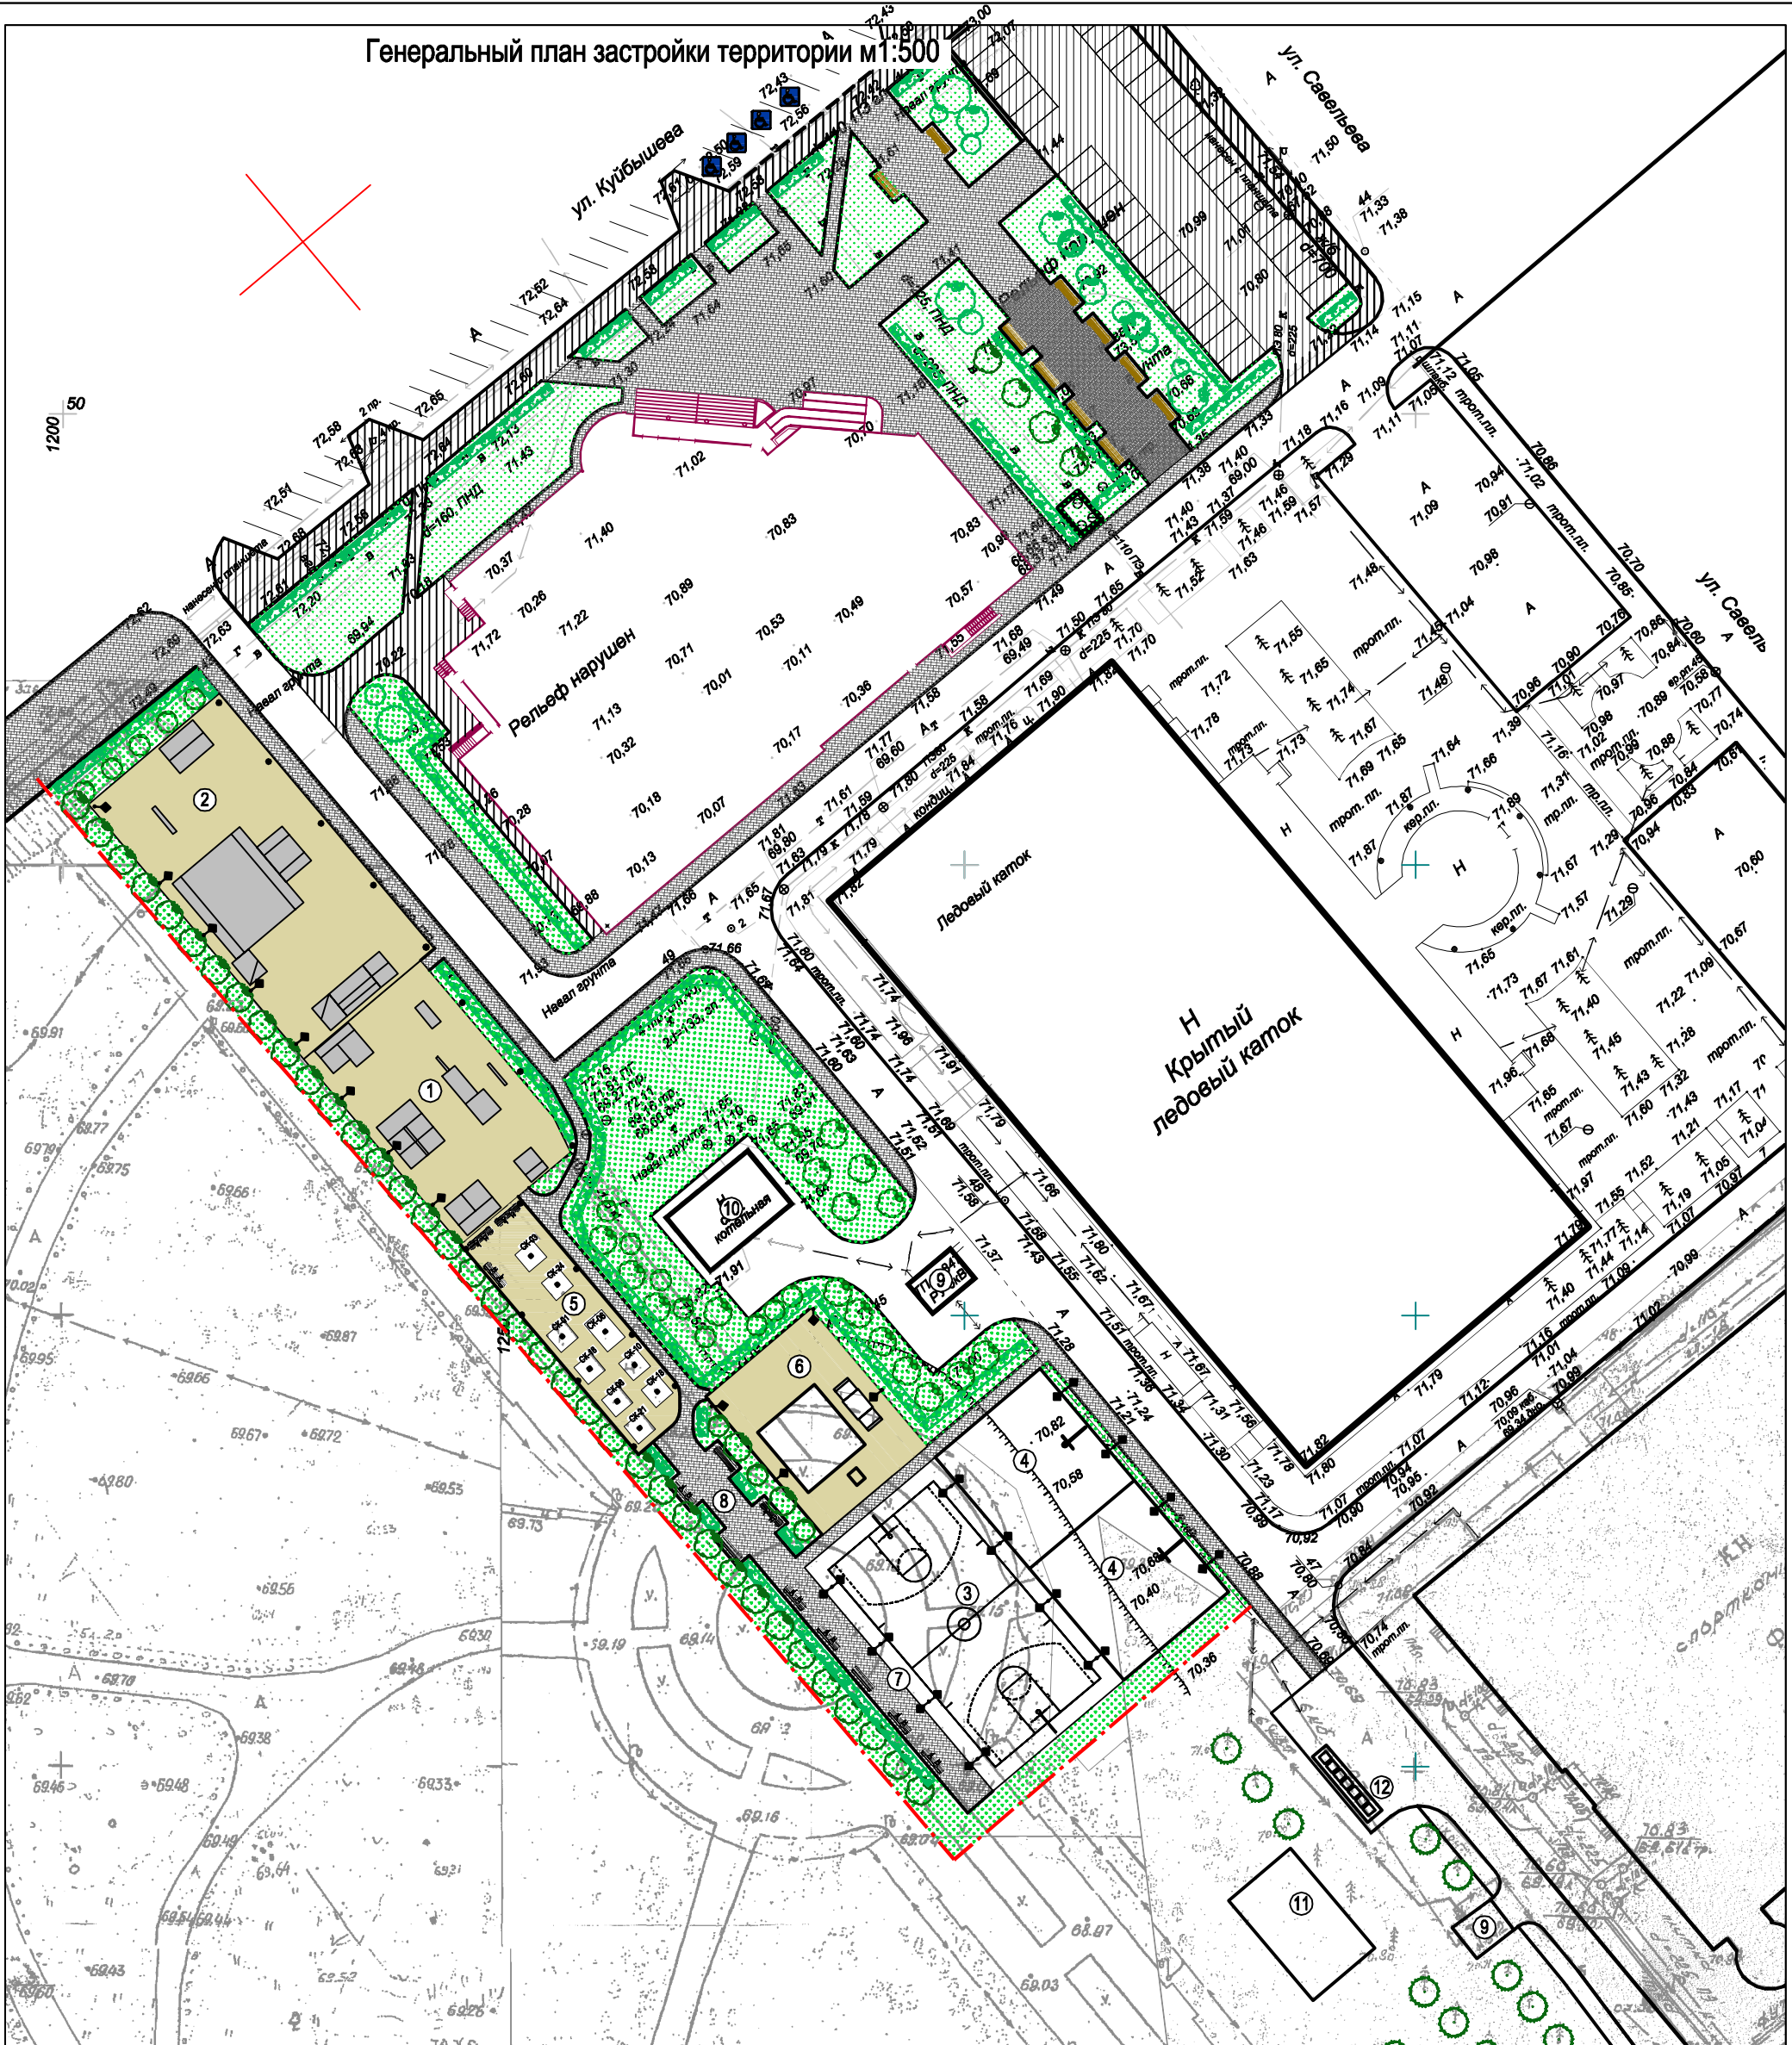

Экспликация зданий и сооружений

№ на генплане	Наименование	Примечание
1	Площадка для занятия скейтбордом начального уровня	
2	Площадка для занятия скейтбордом среднего и профессионального уровней	
3	Баскетбольная площадка	
4	Площадка для стритбола	
5	Площадка силовой подготовки	
6	Площадка для занятия паркуром.	
7	Зрительская площадка	
8	Площадка для отдыха	
9	Трансформаторная подстанция	сущ.
10	Котельная	сущ.
11	Распределительная подстанция	сущ.
12	Мусорные контейнеры	сущ.

Изм. N док. Подпись и дата. Взам. инв. N

					022-11-ПЗУ			
					Благоустройство территории в районе спорткомплекса "Молодежный" в г. Кургане			
Изм.	Кол.уч.	Лист	Ндок.	Подпись	Дата	Стадия	Лист	Листов
ГАП						П	2	
Разработал	Горбунов И.П.					Генеральный план застройки территории м1:500		
Проверил								