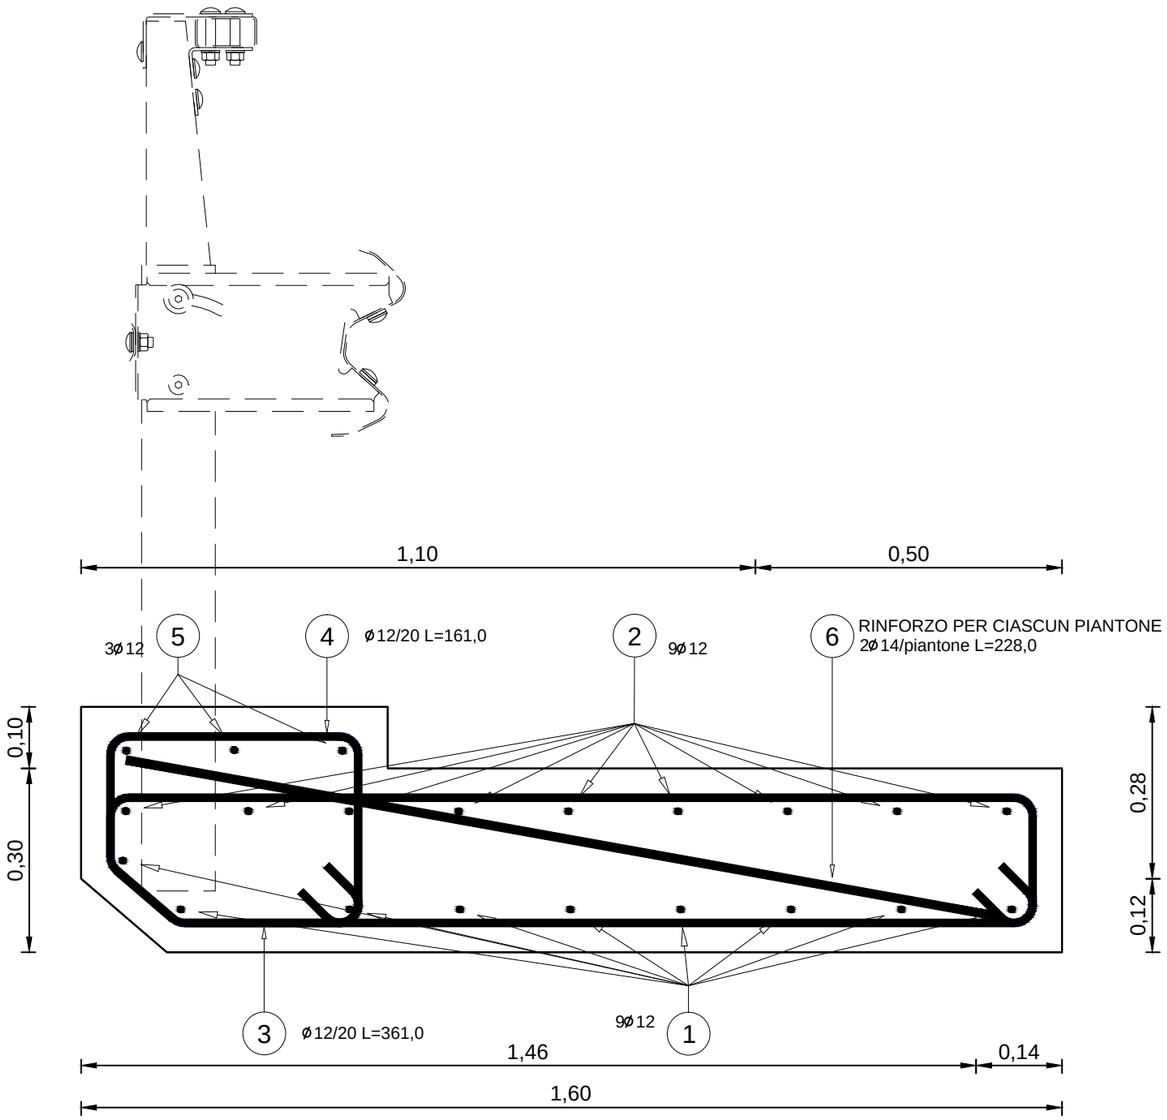

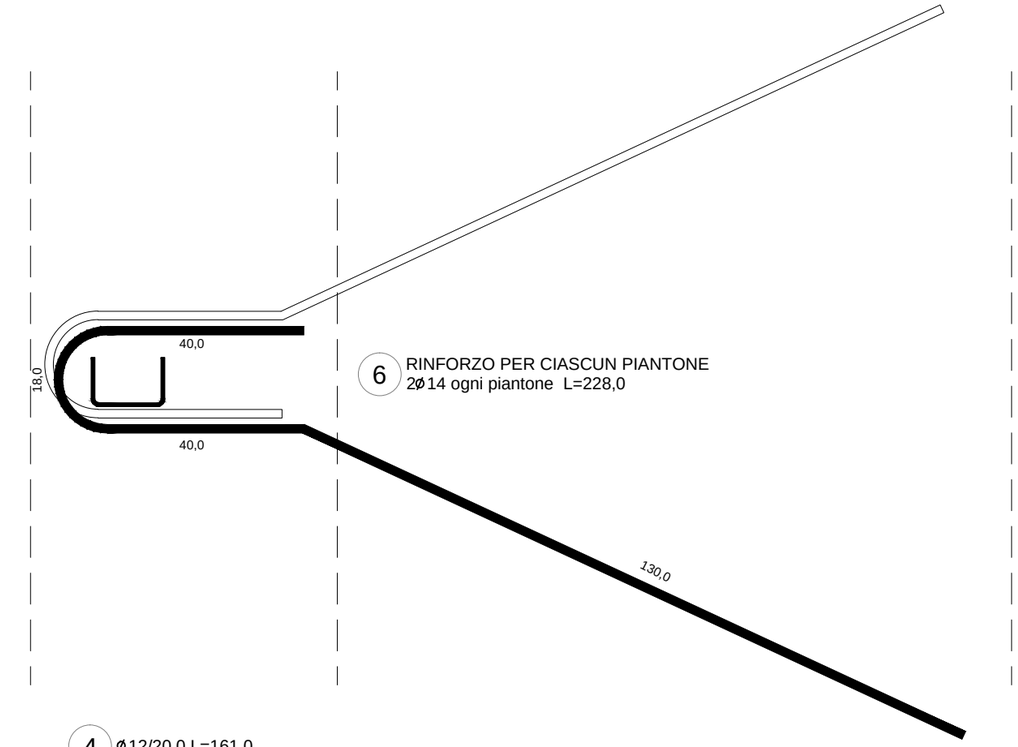

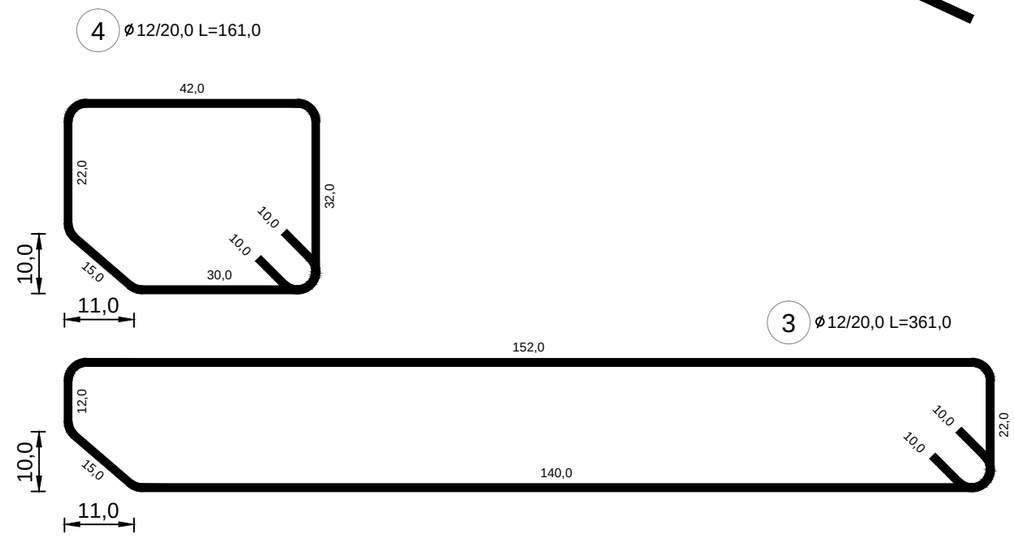

PRESCRIZIONI SUI MATERIALI

- CALCESTRUZZO - conforme alla norma UNI EN 206-1 e UNI 11104
  - tutti i calcestruzzi vanno additivati con superfluidificante.
  - per classe XF4 cont. d'aria > 3% e aggregato non gelivo.
- ACCIAIO: - in barre e reti ad aderenza migliorata di qualità B450C.

	Classe di resistenza	Classe di esposizione	Contenuto min. cemento (kg)	Max rapporto acqua/cemento	Precrizioni sugli aggregati
BANCHETTONE STRADALE	Rck 35	XF4	360	0.45	UNI12620

ProXinge

STUDIO ASSOCIATO DI INGEGNERIA
ing. Fabrizio Schwarz - ing. Claudia Roiatti

via Brigata Acqui, 4 - 38122 TRENTO

TELEFONO 0461.235.005
FAX 0461.525.527
WEB WWW.PROXINGE.IT
MAIL STUDIO@PROXINGE.IT

Il contenuto del presente elaborato è protetto dalle norme del diritto d'autore sulle opere di ingegno per cui non è consentito riprodurre, anche parzialmente, questo documento, utilizzarne il contenuto, renderlo noto o cederlo a terzi senza esplicita autorizzazione. Il documento può contenere informazioni, materiale confidenziale e privilegiato tutelate ai sensi del D.Lgs. 196/2003, per cui ogni divulgazione in qualsiasi forma e modo anche a carattere generale è del tutto proibita.

BANCHETTONE STRADALE

carpenteria cemento armato

Nostro riferimento	1204	001
Data	settembre 2012	
Disegnato da	ing. Fabrizio Schwarz	
Controllato da	iCR	Scala 1:10