


MAPA ZASADNICZA
Skala 1: 500

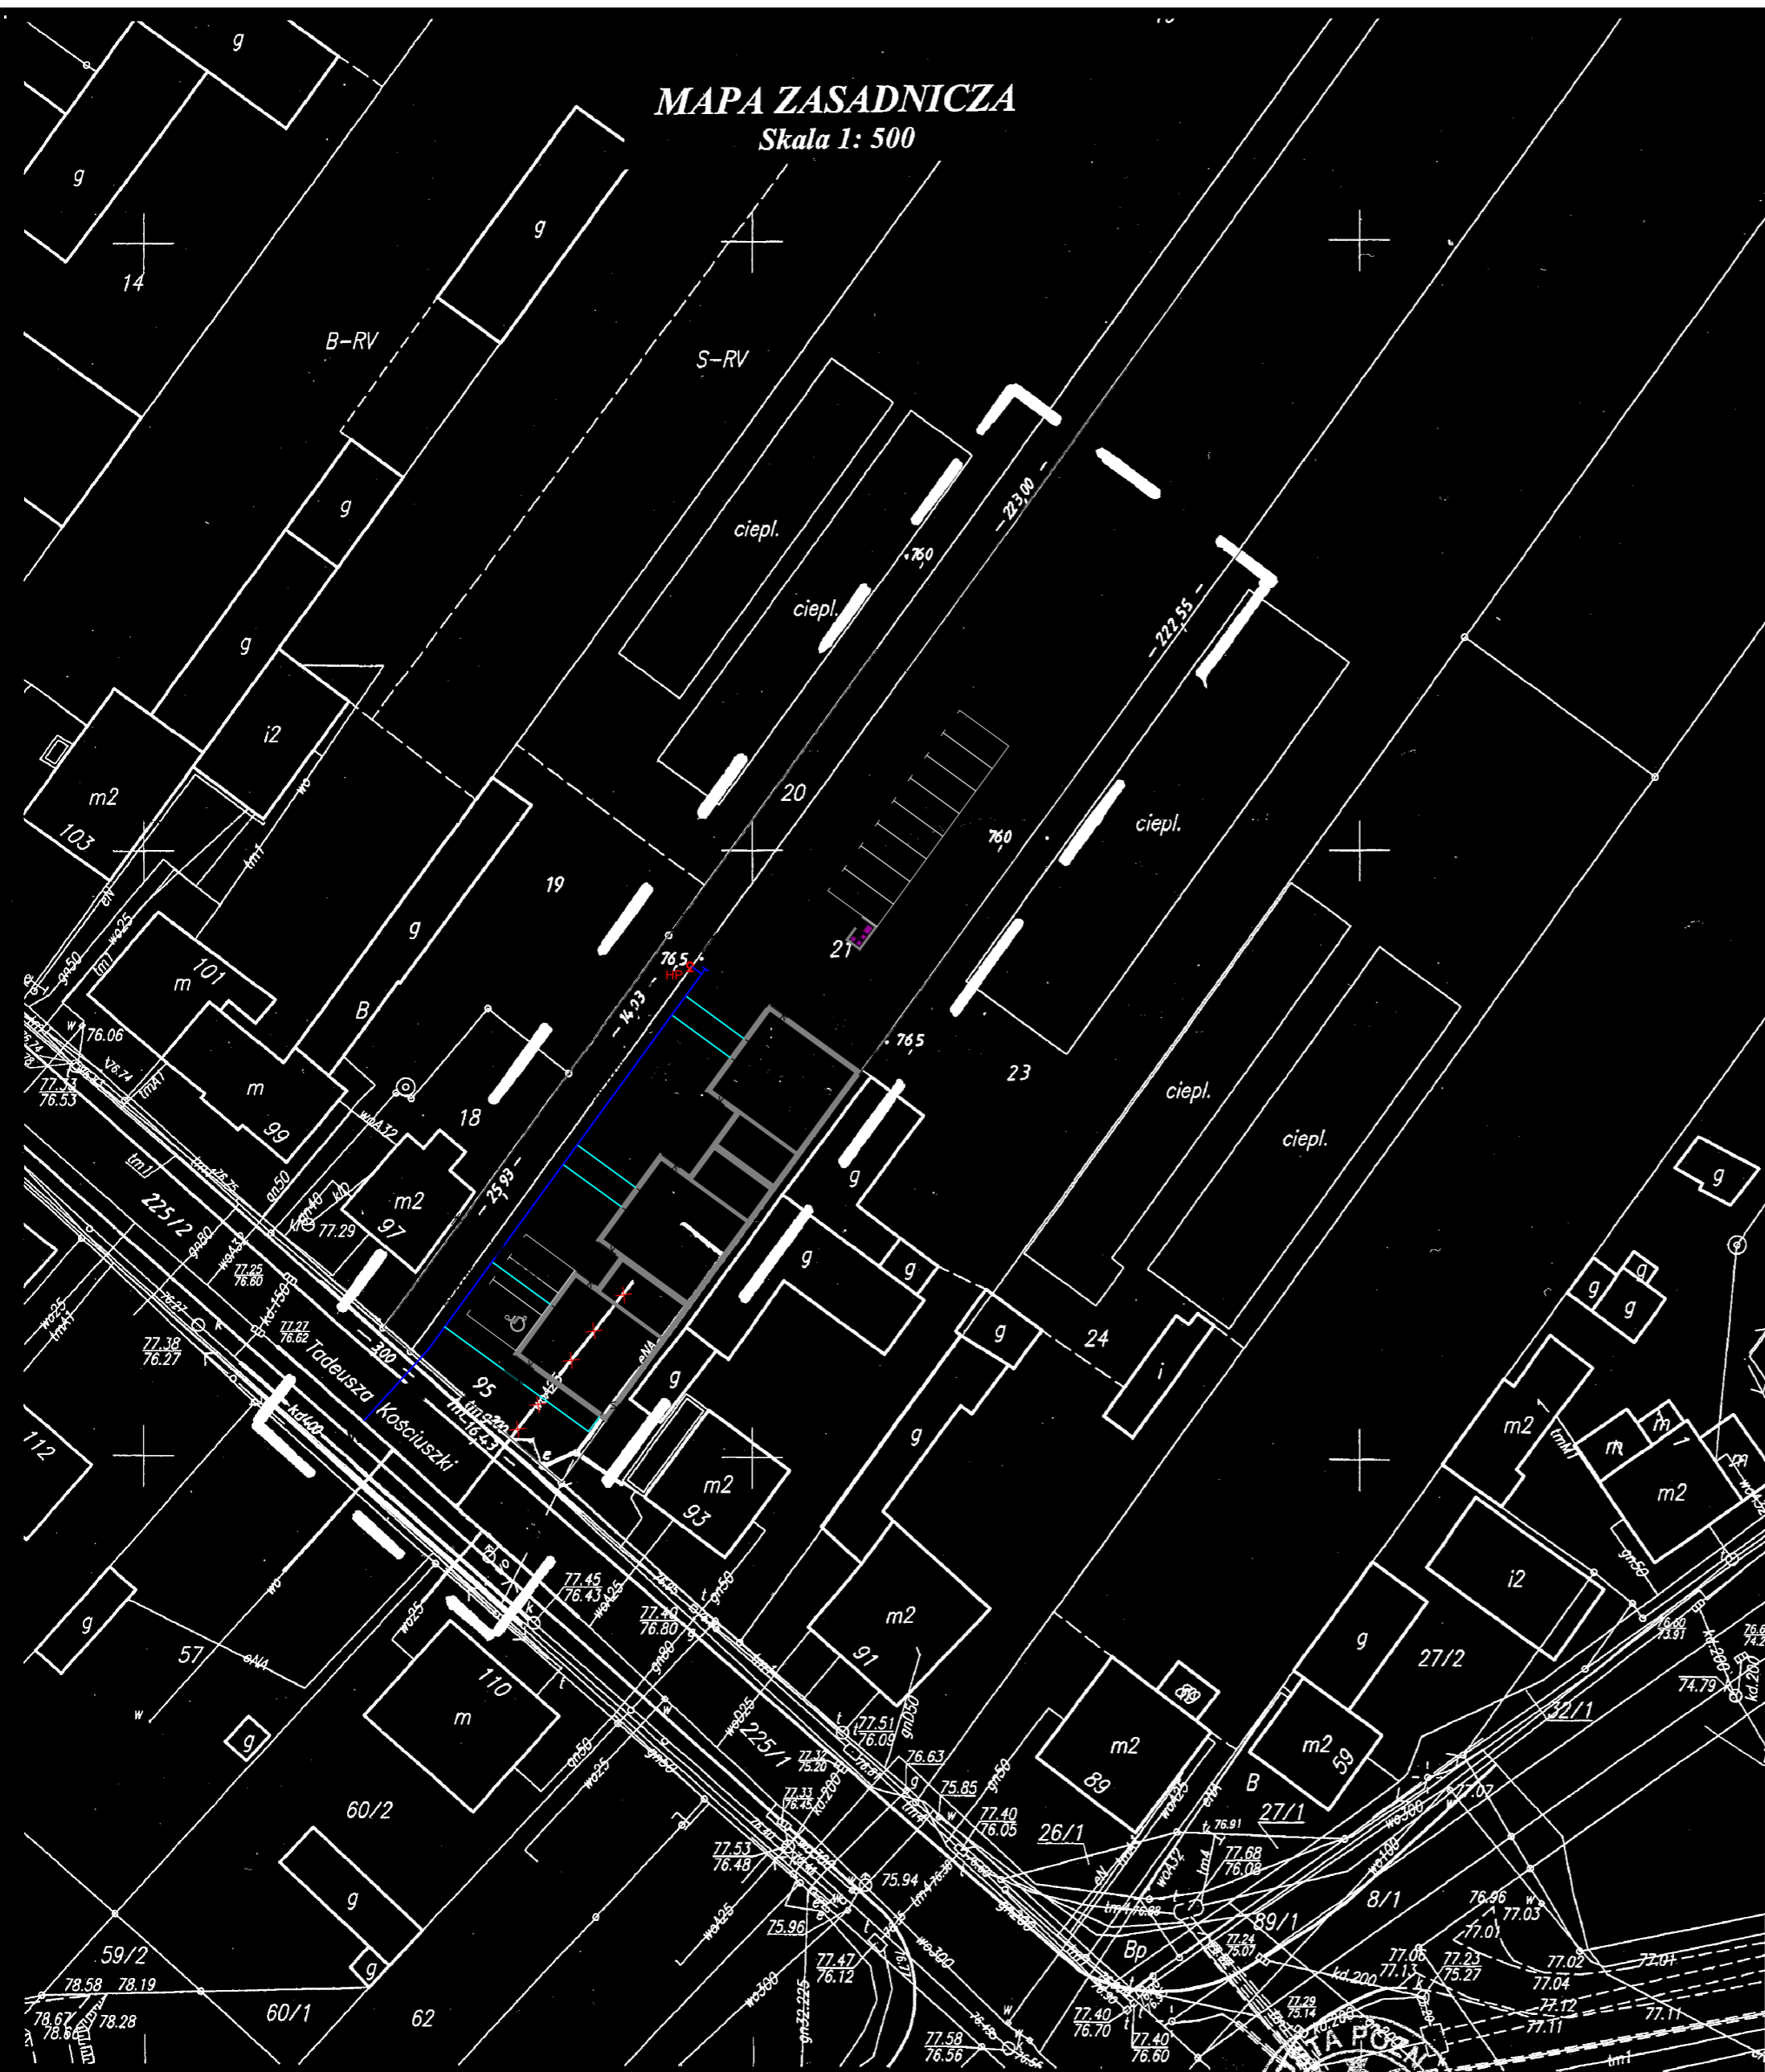

- LEGENDA
- PROJEKTOWANA SIĘĆ WODOCIĄGOWA
 - PROJEKTOWANE PRZYŁĄCZE WODOCIĄGOWE
 - × × × × ISTNIEJĄCE PRZYŁĄCZE DO LIKWIDACJI

KERG: 1103 – 25/2012
Województwo wielkopolskie
Powiat poznański
Gmina: Luboń
Obwód: Żabikowo
Arkusz: 1 sekcja: 6.176.11.12.2.1
Działka: 20¹, 21²
Ks. Wiecz: P2P/0010725/2^{1,2}
Powierzchnia: 0,1066 ha¹, 0,5550 ha²

Wykonawca
BIURO USŁUG GEODEZYJNYCH
Krzysztof Wolny
GEODETA UPRAWNIONY Nr upr. 13726
62-007 Biskupia ul. Siłkowska 14
tel. 0662 32 54 58
REGON 639642590, NIP 779-116-03-23

STAROSTA POZNAŃSKI
Powiatowy Ośrodek Dokumentacji
Geodezyjnej i Kartograficznej w
Poznaniu

W obszarze oznaczonym linią [] dokonano aktualizacji treści mapy zasadniczej. Dokumenty z pomiaru uzupełniającego przyjęto do zasobu w dniu [].
i zaevidencjonowano pod nr 1103 – 25/2012
Niniejsza mapa może służyć do celów projektowych
Projektowane obiekty budowlane wymagające pozwolenia na budowę podlegają wytyczeniu i inwentaryzacji
powykonawczej przez jedną z branż (geodezyjną, elektryczną, gazową, wodociągową, kanalizacyjną, inżynierską, itp.)
Poznań, dnia 2012-02-23 (imię i nazwisko, stanowisko, służbowy podpis, pieczęć)

Nie wyklucza się istnienia w terenie innych nie wykazanych na niniejszej mapie urządzeń podziemnych, które nie były zgłoszone do inwentaryzacji lub o których brak jest informacji w instytucjach branżowych

Stan aktualny na dzień 10.02.2012 r.

Wersja	Data	Zmiana
Investor:	Akropol Inwestycje Sp. z o.o. ul. Niepodległości 11b, 62-030 Luboń	
Temat opracowania:	SIĘĆ WODOCIĄGOWA PEØ125 WRAZ Z PRZYŁĄCZAMI	
Lokalizacja:	Luboń, ul. Kościuszki, dz. nr 20, 21, 225/2, ark. 1	Stadium: Projekt budowlany
Treść rysunku:	PLAN SIĘCI	
Dane osobowe	Imię i nazwisko:	Nr uprawnień:
Projektował:	mgr inż. Grzegorz Padurski	WKP/0138/POOS/04
Opracował:	mgr inż. Przemysław Gbur	Nr projektu:
Opracował:	mgr inż. Gerda Szelağ	Nr rysunku:
Sprawił:	mgr inż. Marcin Poznański	WKP/0148/PWOS/04
		Plik:
		Skala: 1:500
		Branża: Sanitarna
		Data: 07.2012
		02/2012
		01