




**Плита монолітна Пм-15.
Опалубка**

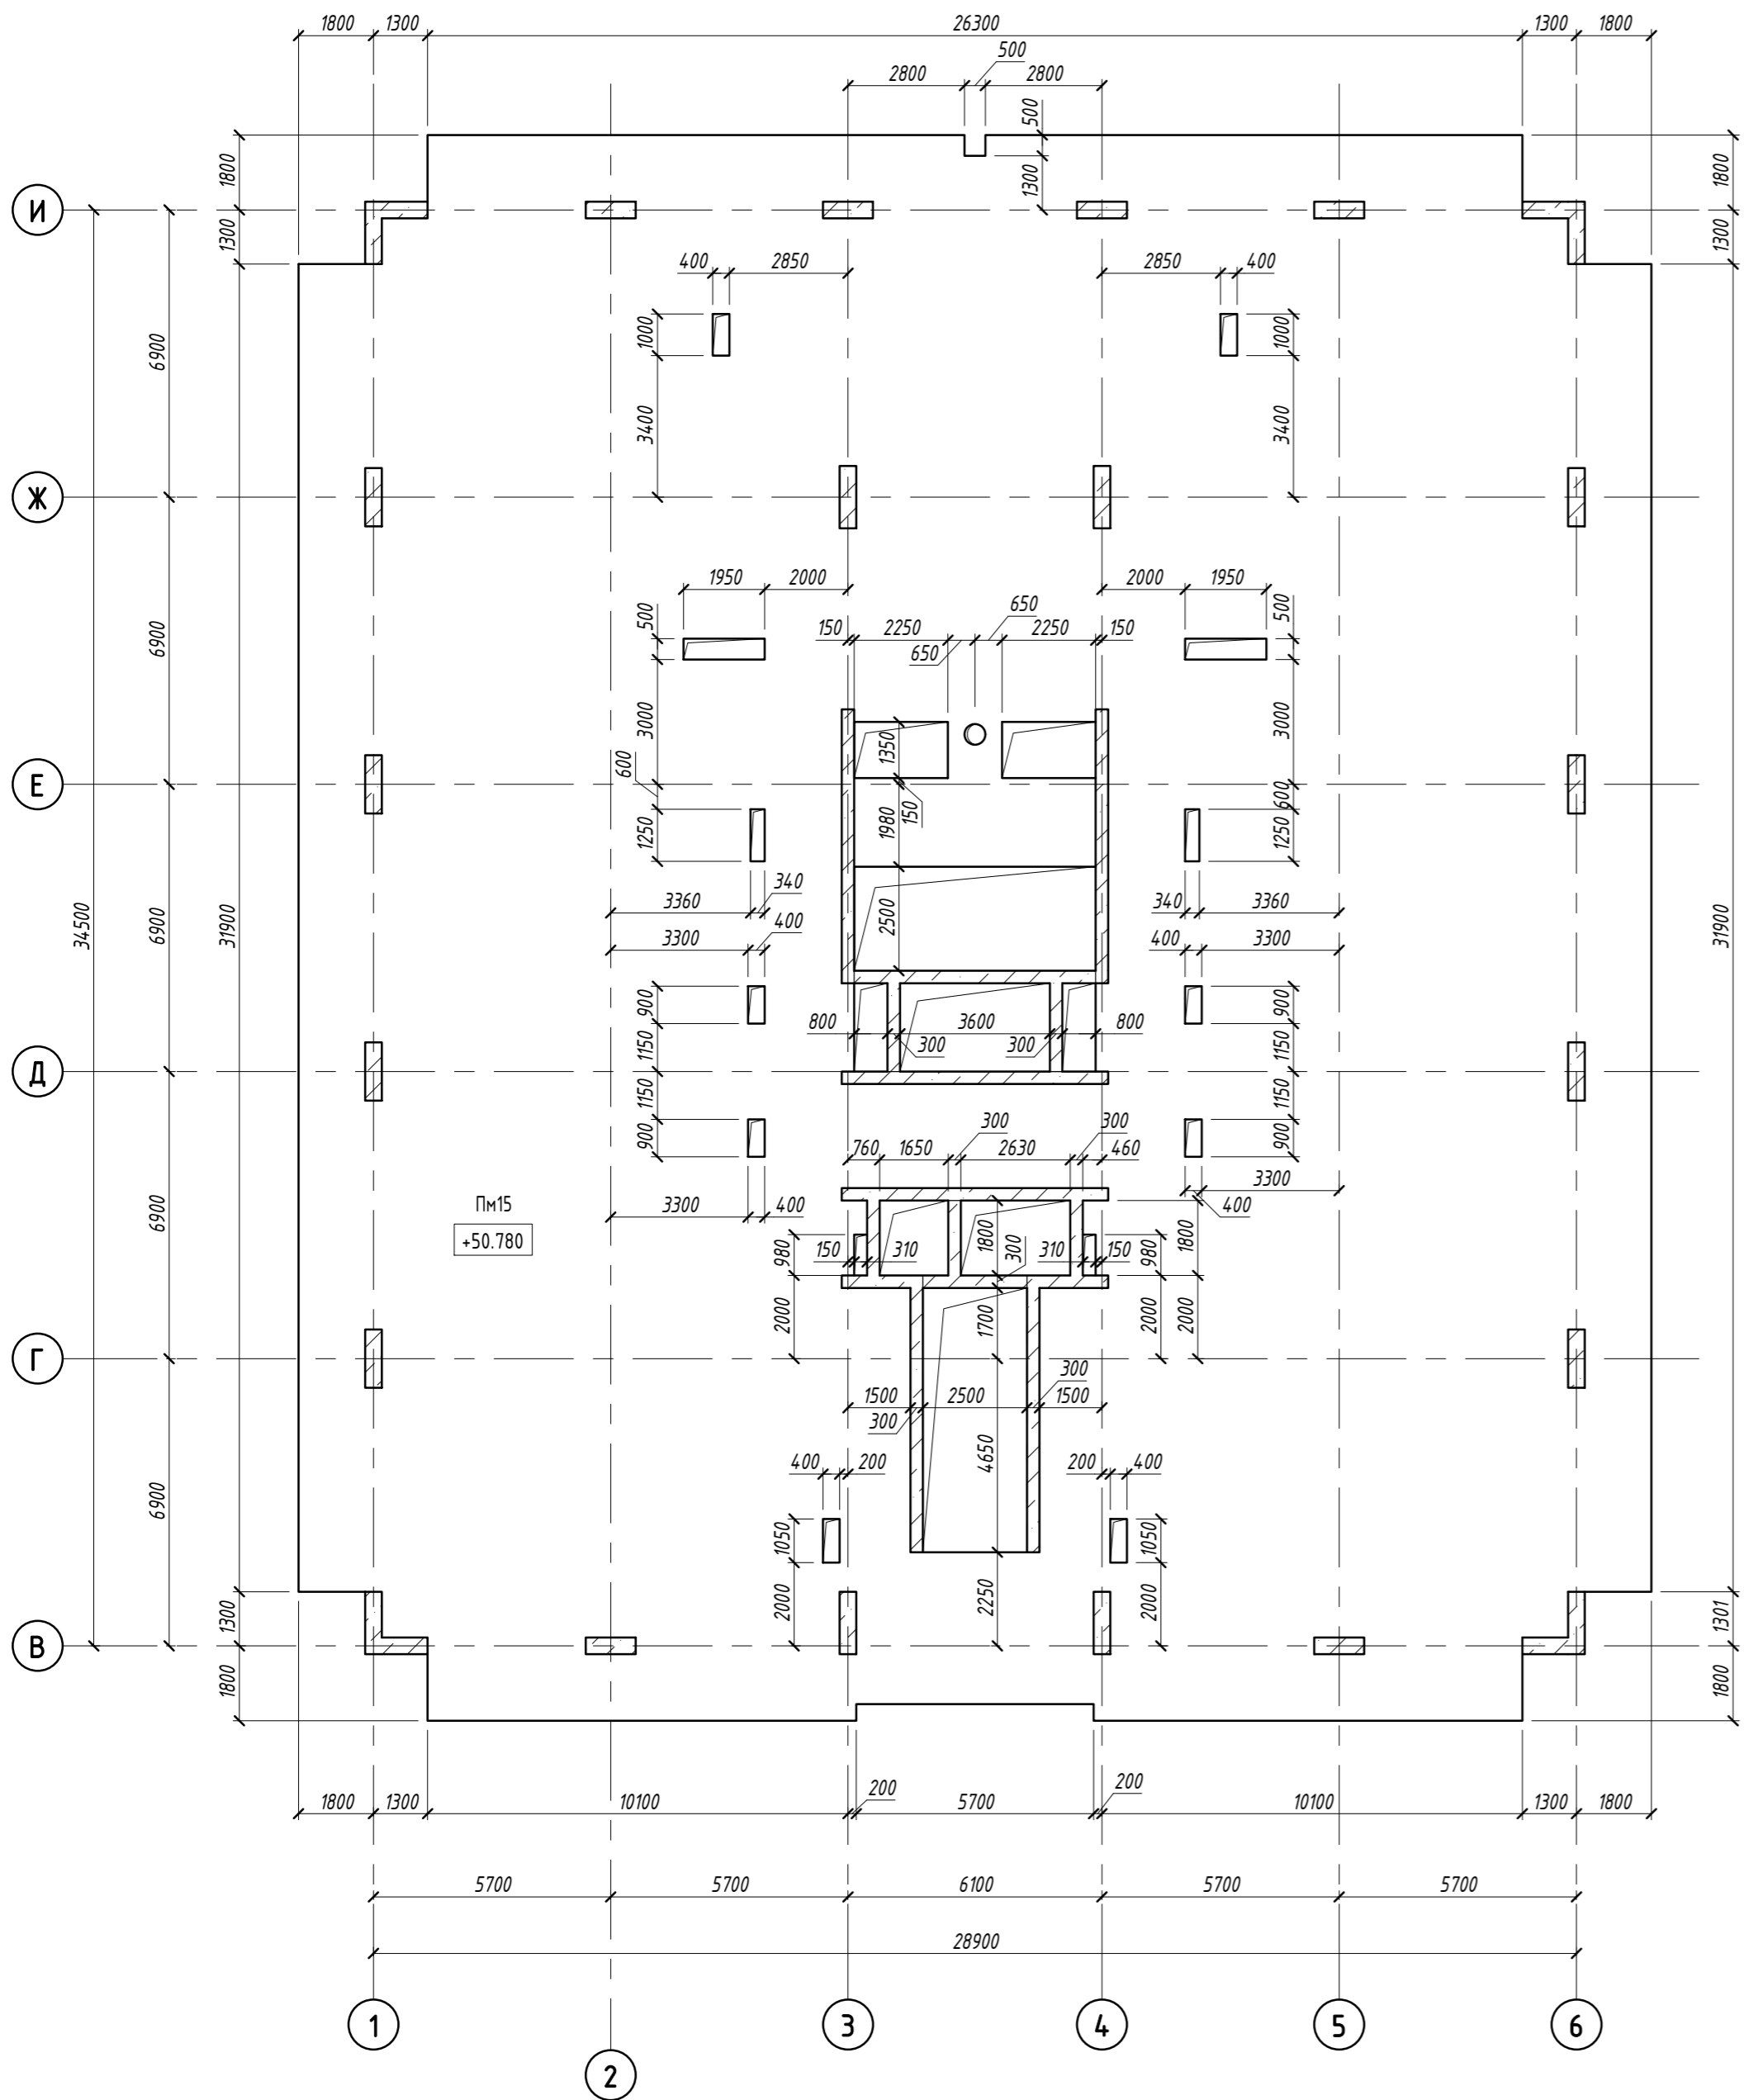

**Плита монолітна Пм-15.
Схема розташування верхньої арматури вздовж
буквених осей**

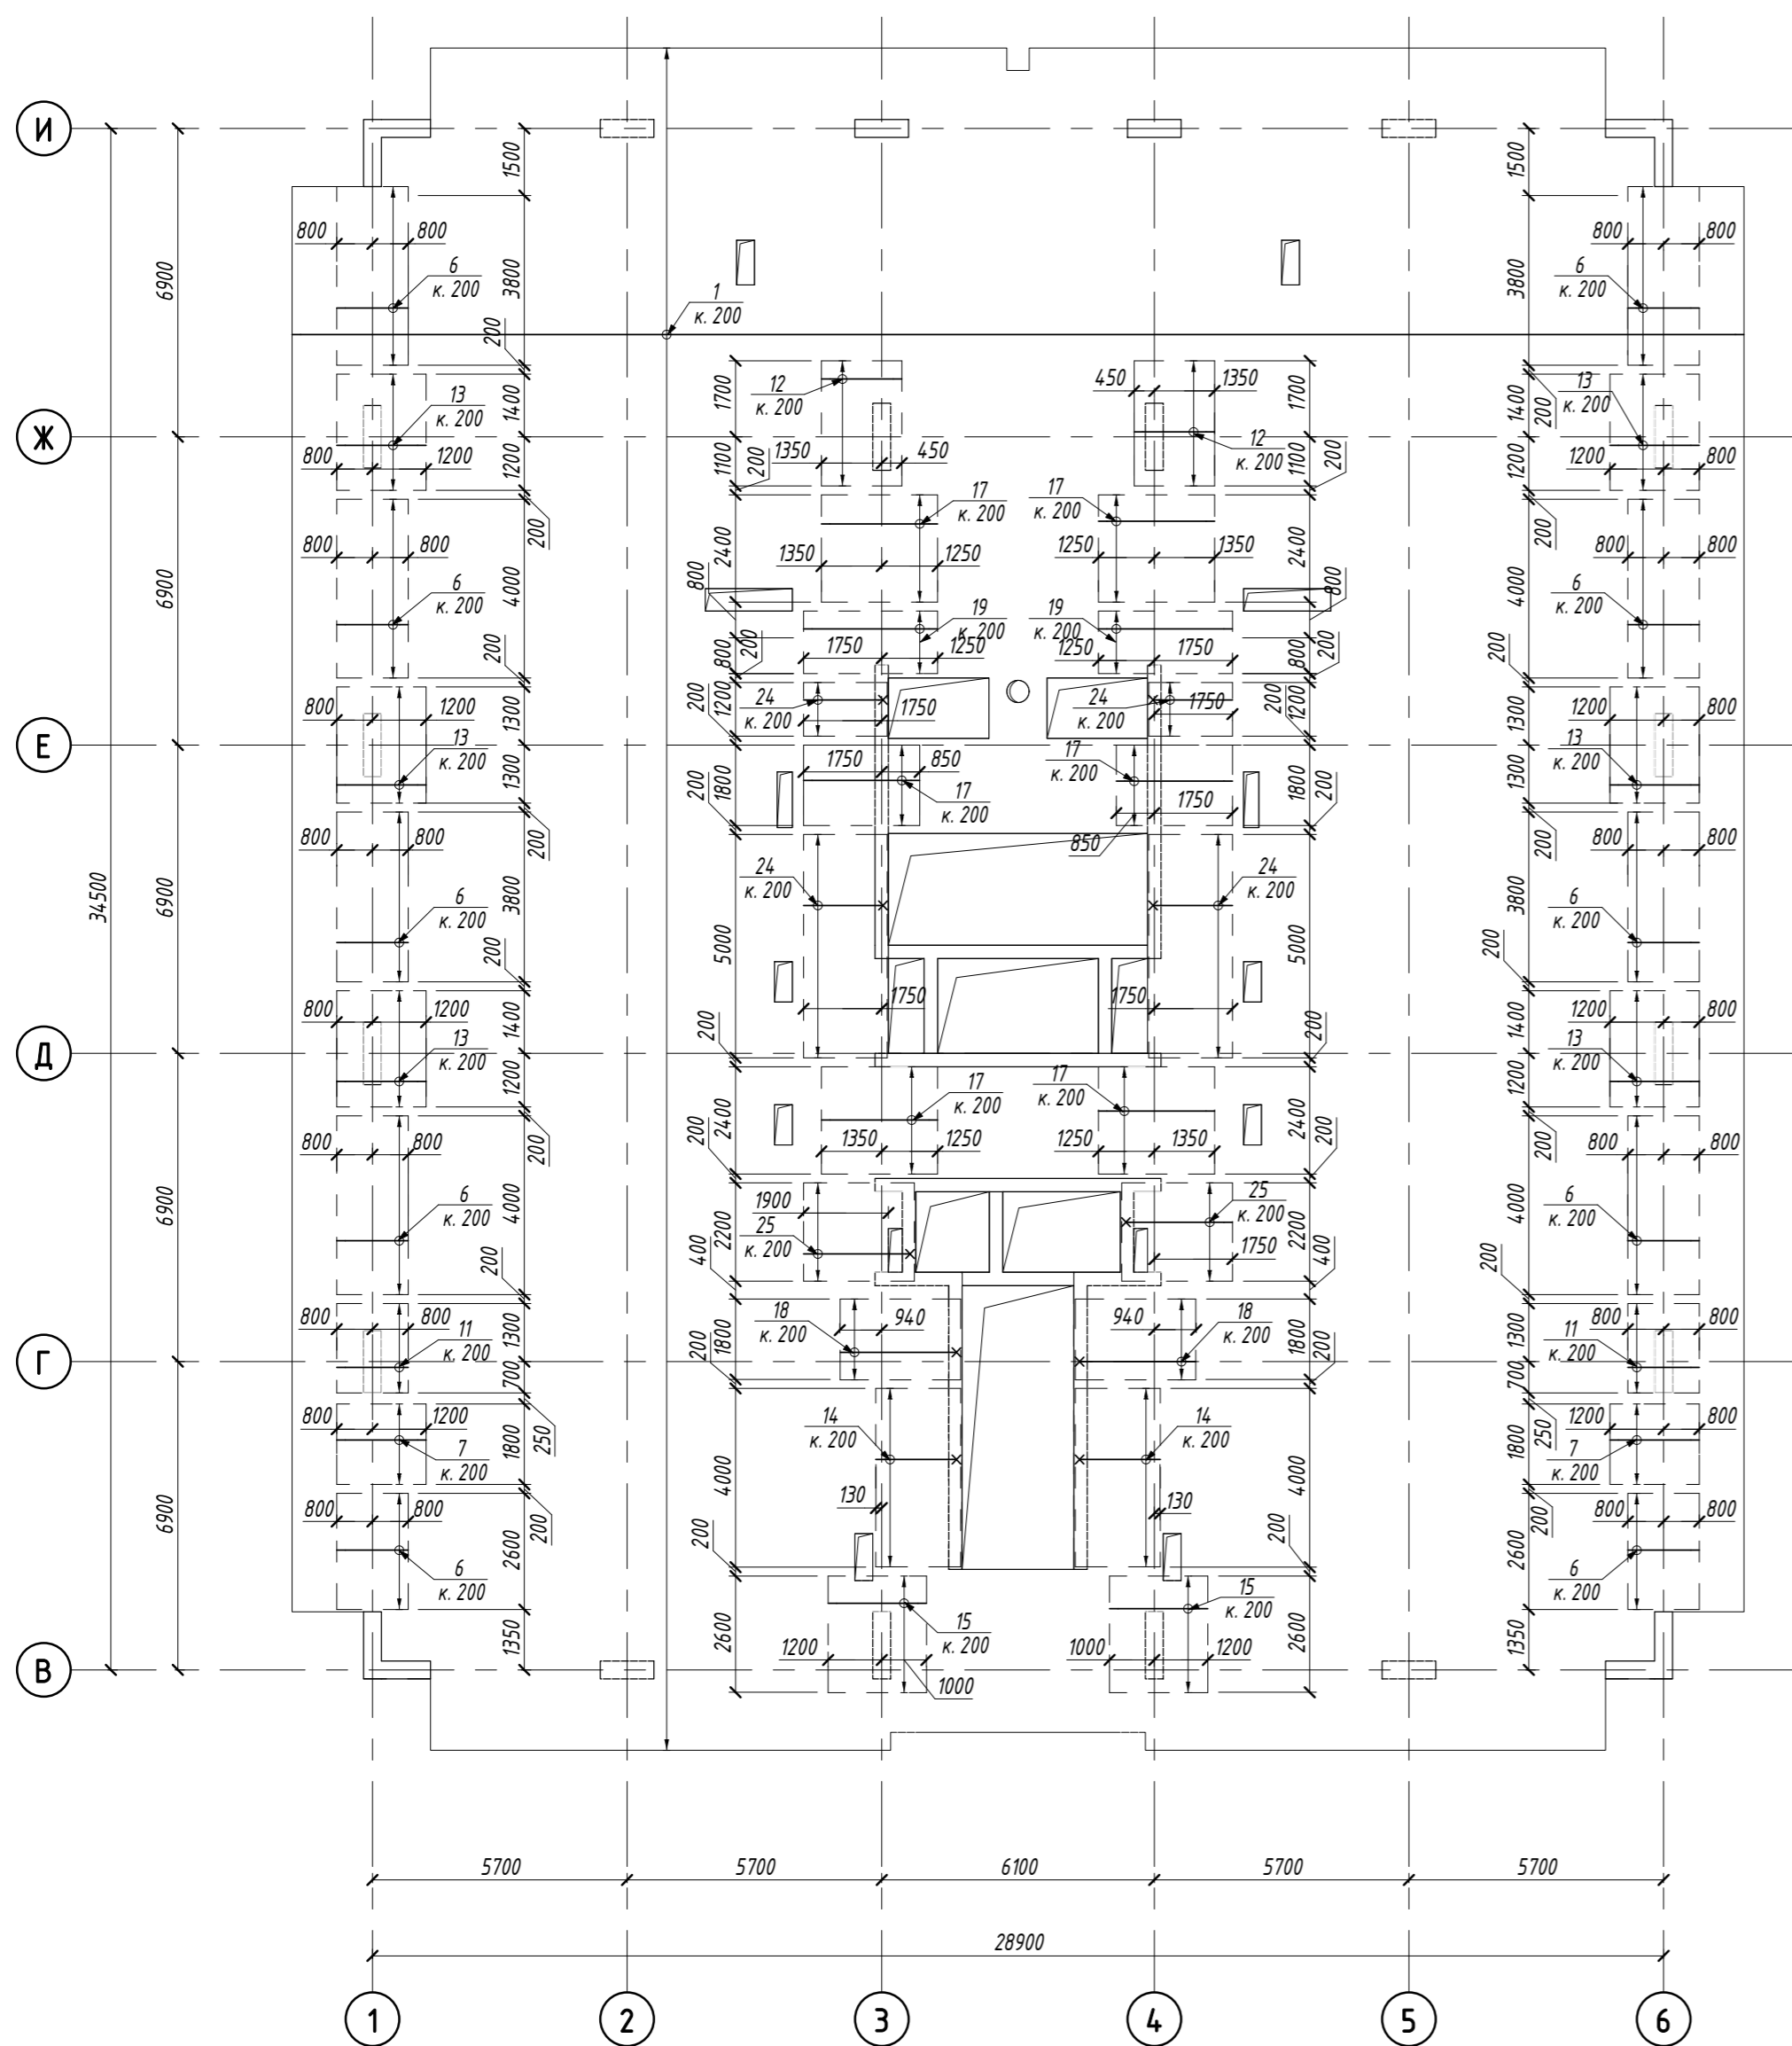

**Плита монолітна Пм-15.
Схема розташування нижньої арматури**

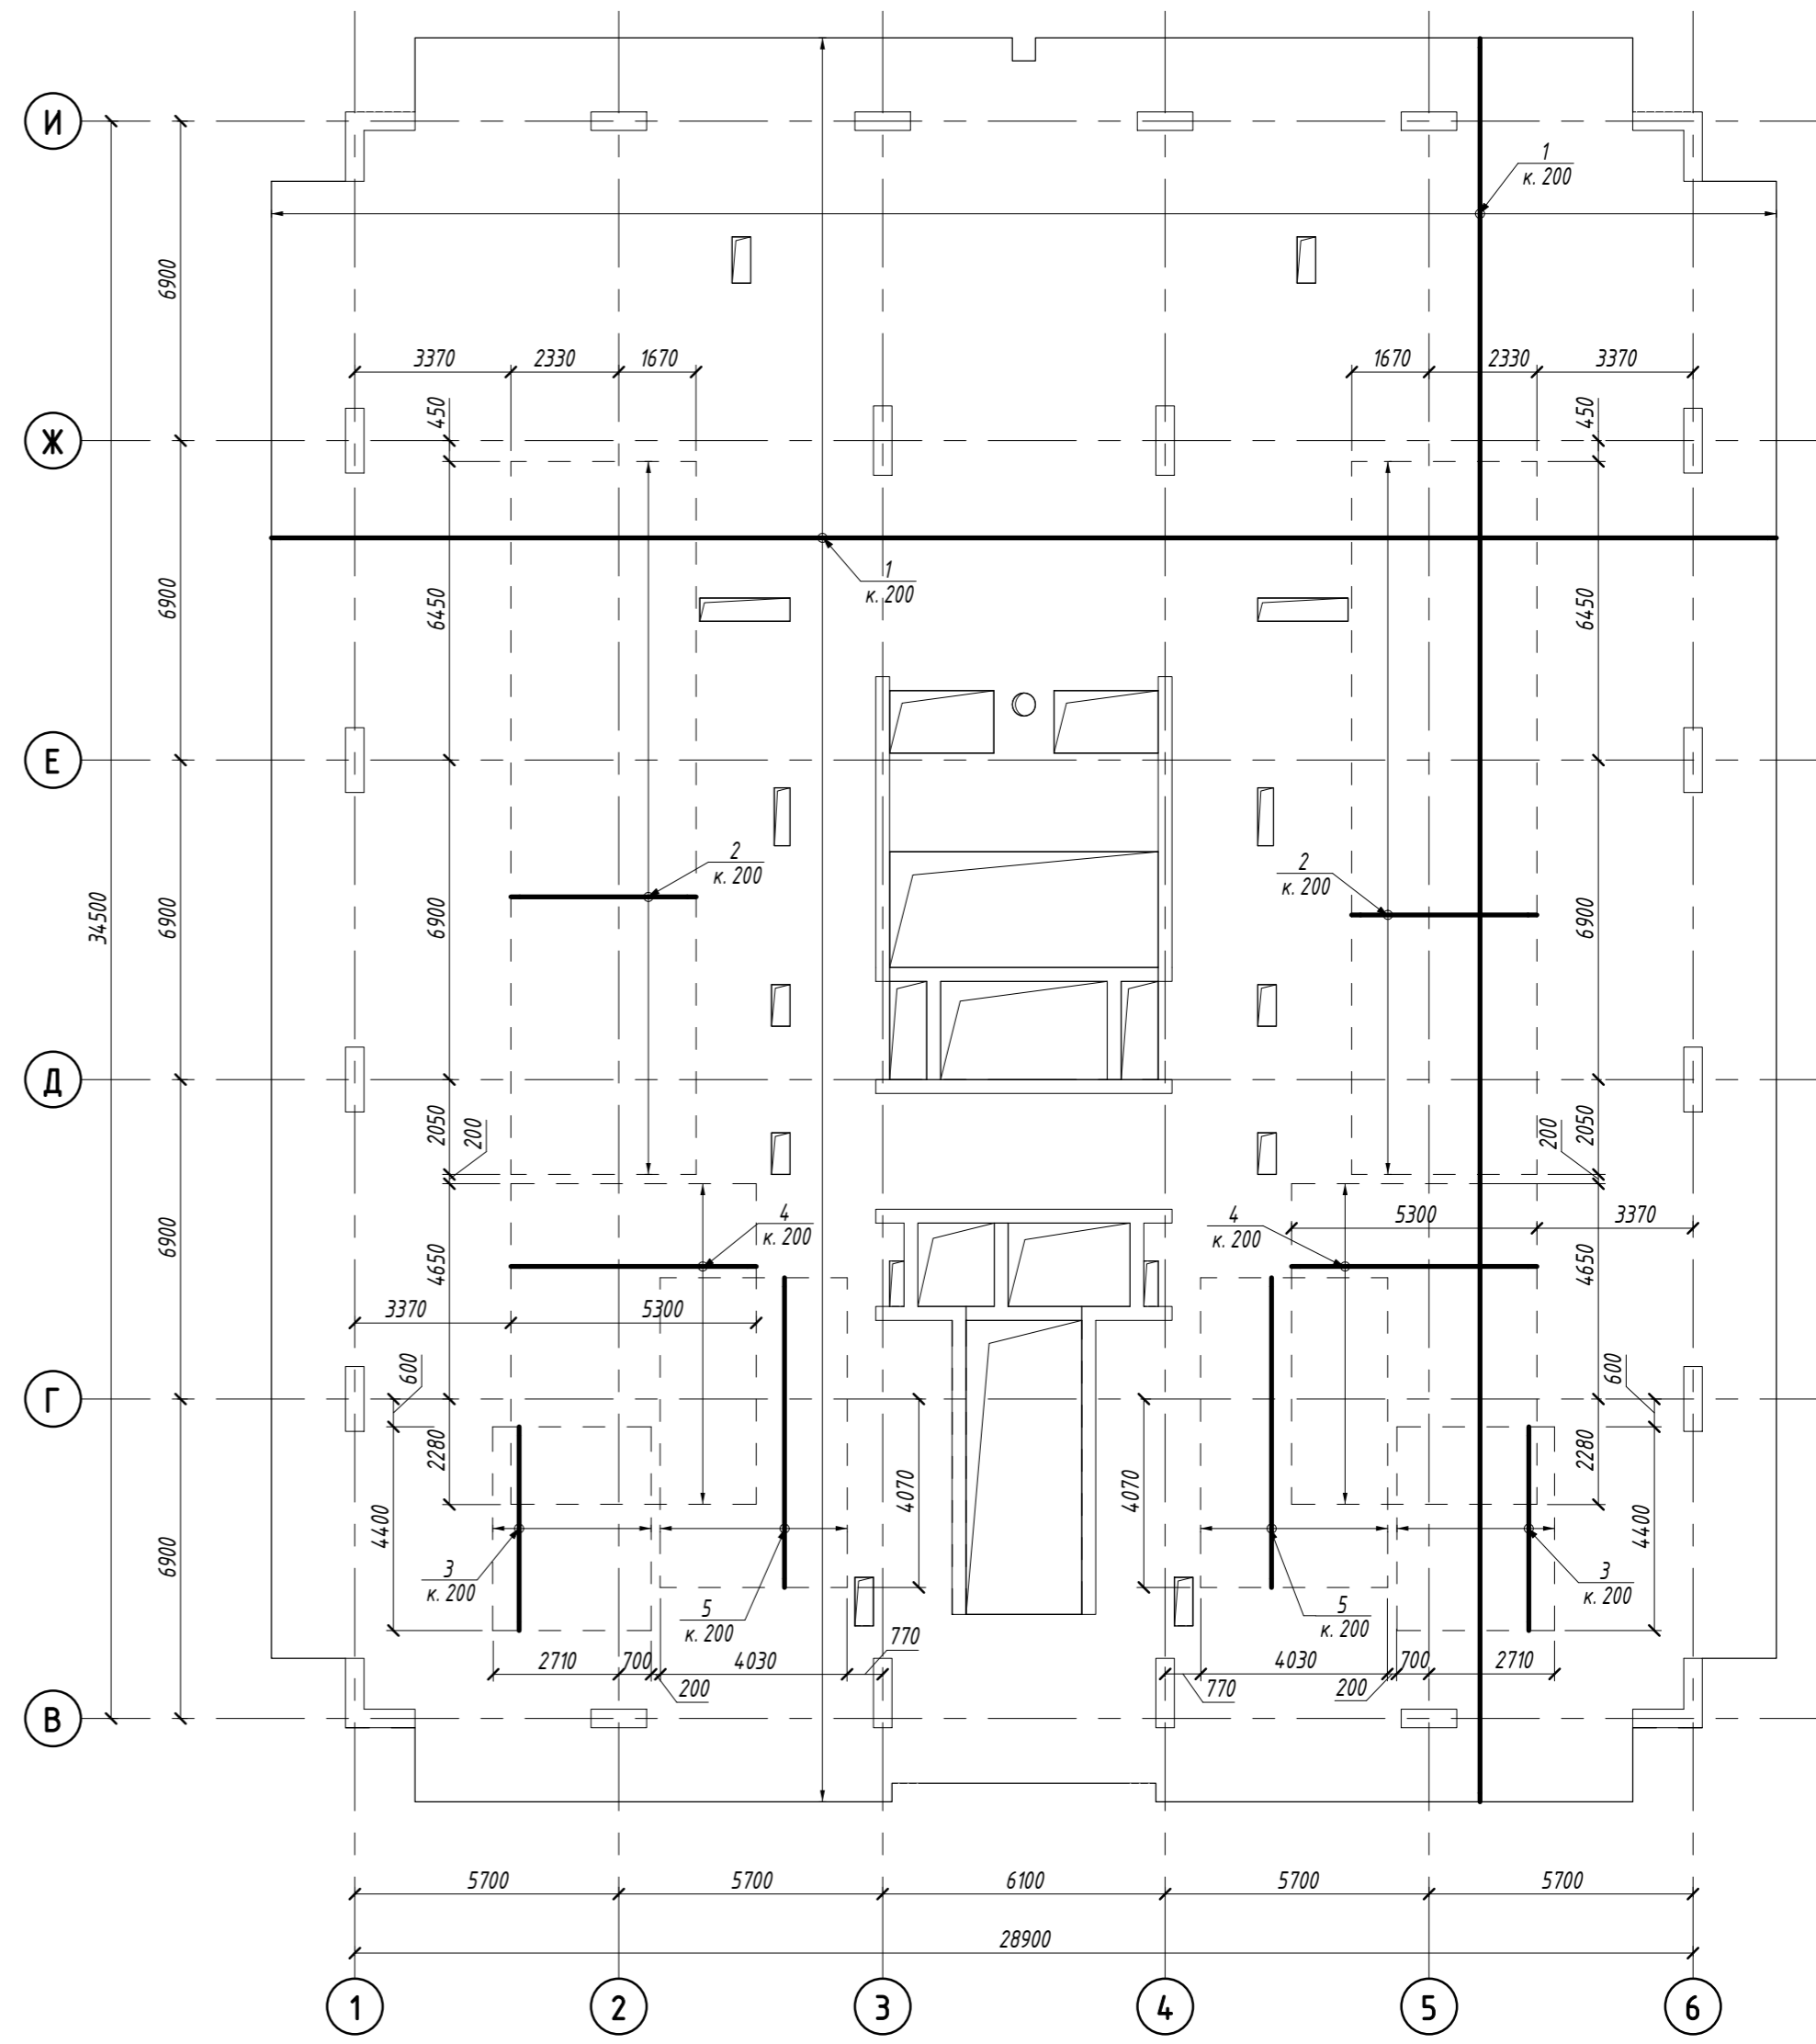

**Плита монолітна Пм-15.
Схема розташування верхньої арматури вздовж
цифрових осей**

