


Alle Maße sind vor Ort  
eigenverantwortlich zu überprüfen!  
Alle statischen Angaben sind mit den  
Statikplänen des Statikers abzugleichen!

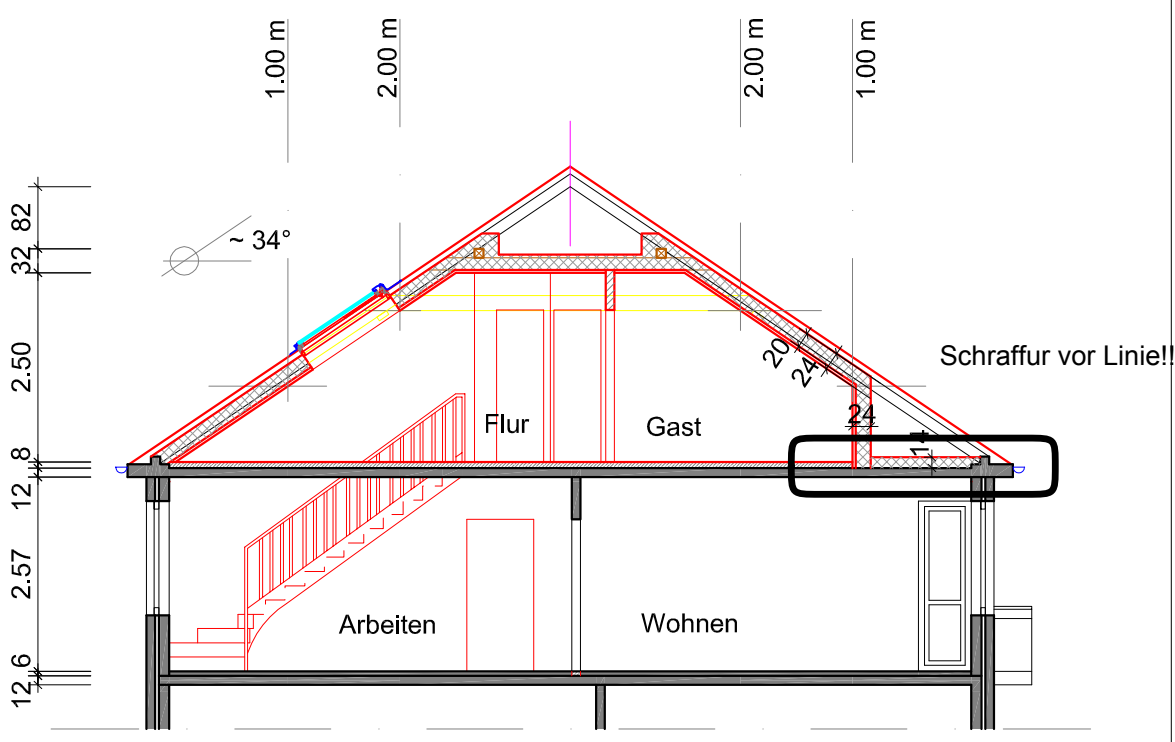

**Schnitt A - A**  
zur Machbarkeitsstudie

**VORABZUG**

Datum: 08.04.2014  
Architekt: *J. MCB*  
Maßstab: 1 : 100  
Blatt-Nr.: A4\_8  
Bauherr: .....

Bauherr: Bernd Hinrichs, Bremerstr. 65, 26382 Wilhelmshaven  
Machbarkeitsstudie: Wohnungsumbau- und Erweiterung, Bremerstr. 65,  
2. OG links  
Bezeichnung: Schnitt A - A Variante IV b

Tel.: 0 44 21 / 99 20 93  
Fax: 0 44 21 / 99 20 95  
ahn.nordbrock@gewetel.net

Architekturbüro  
**NORDBROCK**  
Dipl.-Ingenleure

Banter Weg 14  
26389 Wilhelmshaven

