PLANTA BAIXA | 1:50

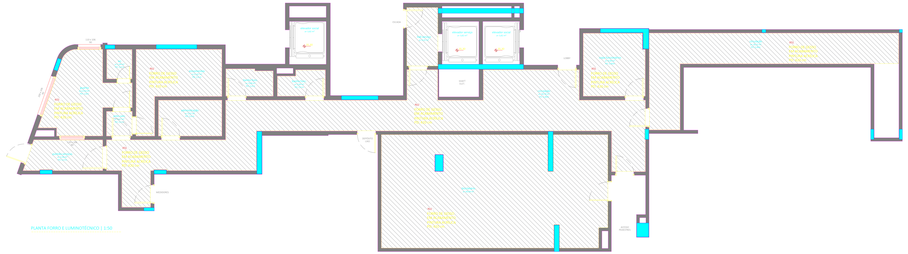

PLANTA FORRO E LUMINOTÉCNICO | 1:50

PLANTA PISO | 1:50

PLANTA ELÉTRICA E HIDRÁULICA | 1:50

IMPLANTAÇÃO
1/500

legenda

manutenção	criar	remover

elétrico

- criar ponto simples no cenário 1:100m para acabado
- criar ponto duplo 1:100m para acabado
- criar ponto triplo 1:100m para acabado
- tomada universal 1:100m para acabado
- tomada universal duplo 1:100m para acabado
- tomada universal triplo 1:100m para acabado
- tomada universal com aterramento
- tomada universal duplo 1:100m para acabado
- tomada universal duplo 1:100m para acabado
- tomada universal duplo 1:100m para acabado
- tomada universal com aterramento
- tomada universal duplo no piso
- tomadas de rodapés
- spotlux interno 1 em projeto
- pendente
- ponto elétrico para iluminação painel no tétoo

- ponto de luz embutido tipo teto 100 x 100 cm
- tetoado ZINCRON 1m linha para iluminação de emergência
- caixa de passagem no teto para lógica eq. tomadas
- caixa de passagem parede para eq. hidráulico
- caixa de passagem parede para eq. exaustor

hidráulico

- ponto água fria
- ponto esgoto

equipamentos qt.

EQ01 - Sauna a vácuo uang cool acabamento polido e lampe - Descrição do Fornecedor	01
EQ02 - ambiente - Refrigerádor Gaz 421 litros (plinth) - Descrição do Fornecedor	03
EQ03 - ambiente - Fogão 4 bocas - Descrição do Fornecedor	03
EQ04 - aquecedor de água GAS 20L DECA	03
EQ05 - ponto triplo engate flex DEKA 1/2 DECA	03
EQ06 - aquecedor flex elétrico	03
EQ07 - Sauna seca EL Tratamento INFRAVERM podão	01

acessórios qt.

AC01 - dispensor de sabão líquido	03
AC02 - dispensor de papel higiênico	03
AC03 - dispensor de papel toalha	03

eletrodomésticos qt.

EB01 - cooler - refrigerádor Cruzeiro Frost 410l Gloss Platinum Electrolux DFW51 220 Polibrasil 360 W	01
EB02 - cooler - fogão cooler de bebe Brastemp ion 5 bocas de acendimento automático - Descrição do Fornecedor	01
EB03 - cooler - cooktop gás Venetus cod MTG531 127v 2200 W	01

mobiliário pronto qt.

MP01 - cooler - Hamaquina Fabrio Banco Alto Tok & Stok 60x60x	03

marcenaria qt.

MC01 - bancada gourmet	01
MC02 - bancada recuperação	01
MC03 - cooler - nicho para micro-ondas/cerca e bibliot com porta - MDF 18mm Branco Fosco	01
MC04 - espelho cobre wall	01
MC05 - espelho cobre wall	01
MC06 - aparador em madeira Metalic Suede 80 x 45 x 35	01

marmoraria qt.

MM01 - bancada gourmet	01
MM02 - bancada recuperação	01
MM03 - cooler - tampo 124 x 60 cm em Granito Branco Itaúnas	01
MM04 - cooler - tampo 124 x 60 cm em Granito Branco Itaúnas	01
MM05 - aparador - bancada em madeira Branco Gelo (ver detalhe 6)	01

louças e metais qt.

LM01 - Jornada de mesa Arca alta DECA Sport 1191.C19 - Descrição	01
LM02 - Sanitário Lorena - DECA L.ON 1.7 c/ 1 Assento - Descrição do Fornecedor	01
LM03 - Sauna seca (para ser acabado DECA) 1191.C19 - Descrição do Fornecedor acabado Cromado - Linha DECA Sport	01
LM04 - Jornada de mesa Arca alta DECA Sport 1191.C19 - Descrição do Fornecedor acabado Cromado - Linha de	01
LM05 - cooler - cuba INNOCENTI 50 x 35 cm Tramontina - Descrição do Fornecedor	01
LM06 - cooler - torneira mesa alta para Cozinha - Lira Cromado Gourmet DECA	01

iluminação

- Blu LED 270K
- chuva de estrelas
- embutidos 2x PAR20 LED - 270K

especificação de piso qt.

PI01 - piso porcelanato 1M Neve 1K Lapato Portob 1,20 x 0,20 cm colagem TAKUBONDO - BEGE	132,47
PI02 - piso porcelanato 1M Gloss Retro 1K AR Portob 1,20 x 0,20 cm colagem TAKUBONDO - BEGE	184,47
PI03 - piso ardosiaria em Granito Preto Absoluto	6,47
PI04 - cobre	47

rodapés qt.

RD01 - rodapé em perfil cantoneira 5 x 1 - Chapeamento - Revestir	57 ml

revestimentos qt.

RV1 - parede em acabamento pintura texturada - Descrição do Fornecedor - Cor a definir pelo cliente	47
RV2 - Teto gesso em acabamento pintura textura cor - Descrição do Fornecedor - Cor a definir pelo cliente	47
RV3 - Cimento queimado - Descrição do Fornecedor - Cor a definir pelo cliente	47
RV4 - Cor a Definir pelo cliente - Descrição do Fornecedor	47
RV5 - Cor a Definir pelo cliente - Descrição do Fornecedor	47

00	EMISSÃO INICIAL	00/00/00	00 / 00
REV.	DESCRIÇÃO	REVISÃO	DATA

ARQUITETURA

PROJETO DE INTERIORES

CONDOMINIO BI OURO BLU | TORRE 1 | SERVIÇOS

ESCALA: 1:50/00			
DESENH:		DATA:	REVISÃO:
13-Subsolo-Servicos-R00		AP	021-R00