L:\KWA-13.01 USDA Project\800\810-Drawings\01001 Plan & Profile Sheet WM-01.dwg, Last Saved By: COOPER, 6/1/2016 9:40:01 AM, Sta -1+00 -- Sta 12+00 -- Sta 12+00
XREFs: KWA1301-Base=L:\KWA1301-Base.dwg, KWA1301-cwmplx01=L:\KWA1301-cwmplx01.dwg, KWA1301-cwmplx02=L:\KWA1301-cwmplx02.dwg, KWA1301-cwmplx01=L:\KWA1301-cwmplx01.dwg, KWA1301-g01tbx01=L:\KWA1301-g01tbx01.dwg, KWA1301-cwmplx01=L:\KWA1301-cwmplx01.dwg, KWA1301-cwmplx02=L:\KWA1301-cwmplx02.dwg, KWA1301-Parcel Data=L:\KWA1301-Parcel Data.dwg; IMAGE: No Images

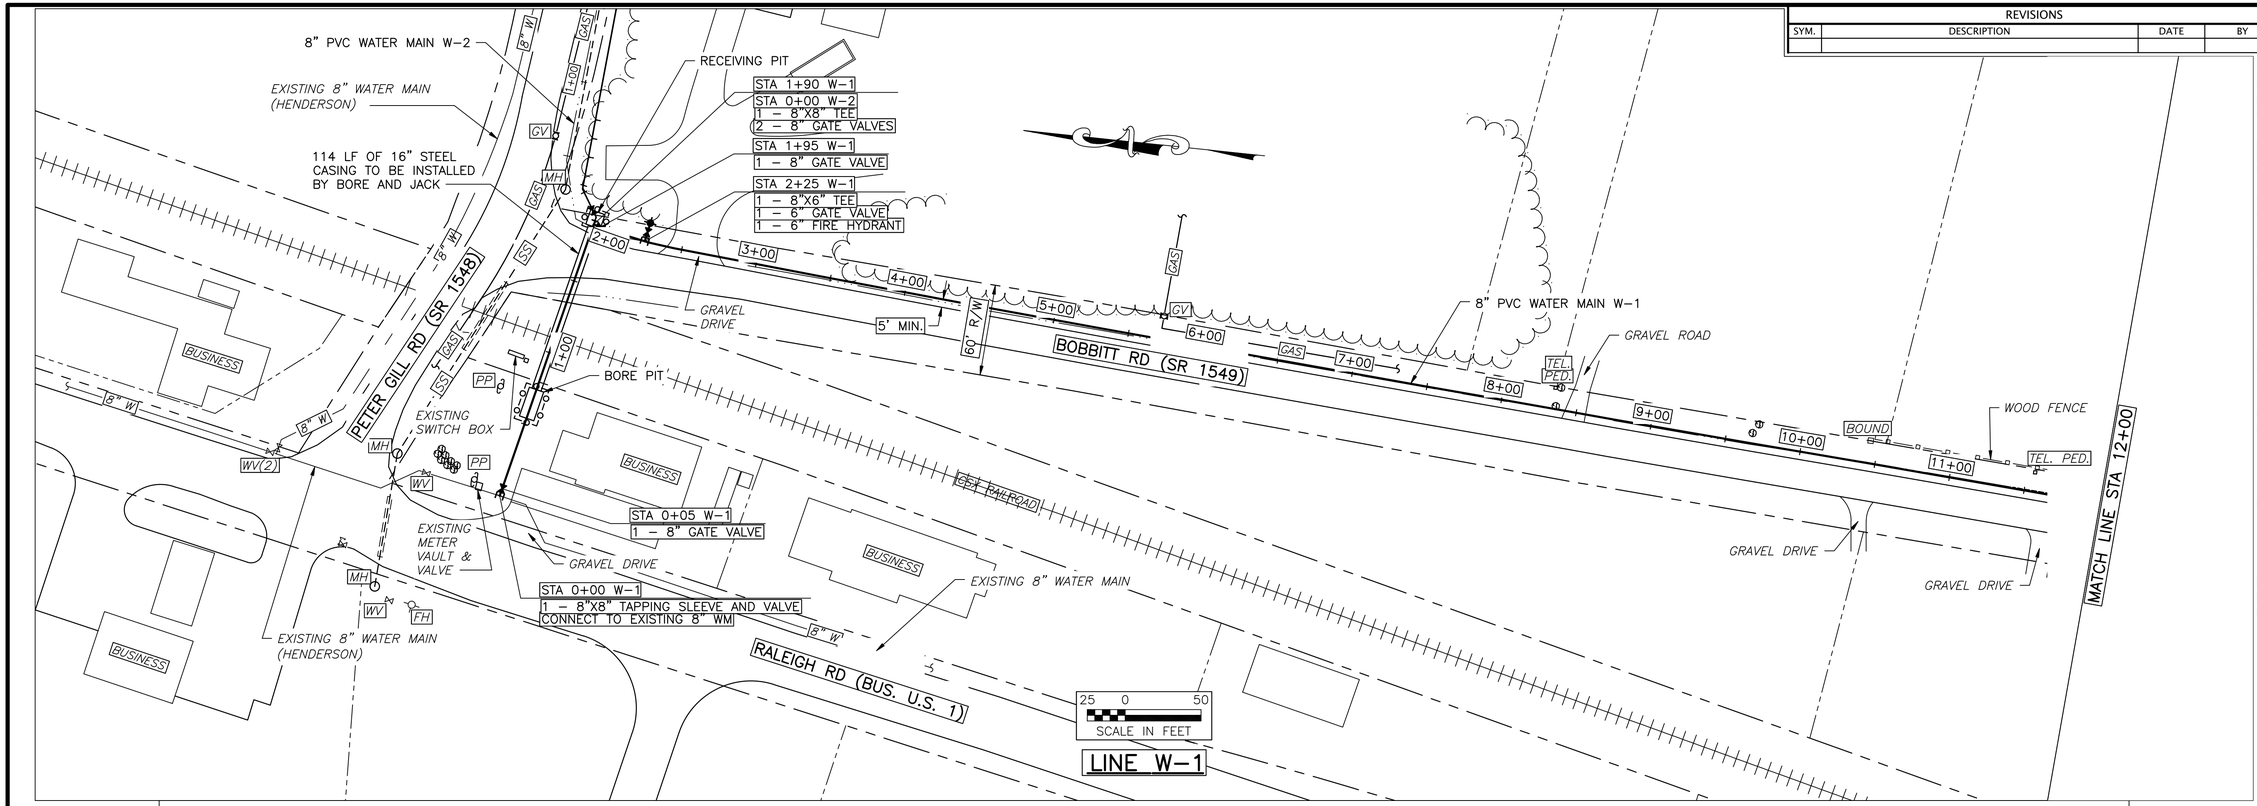

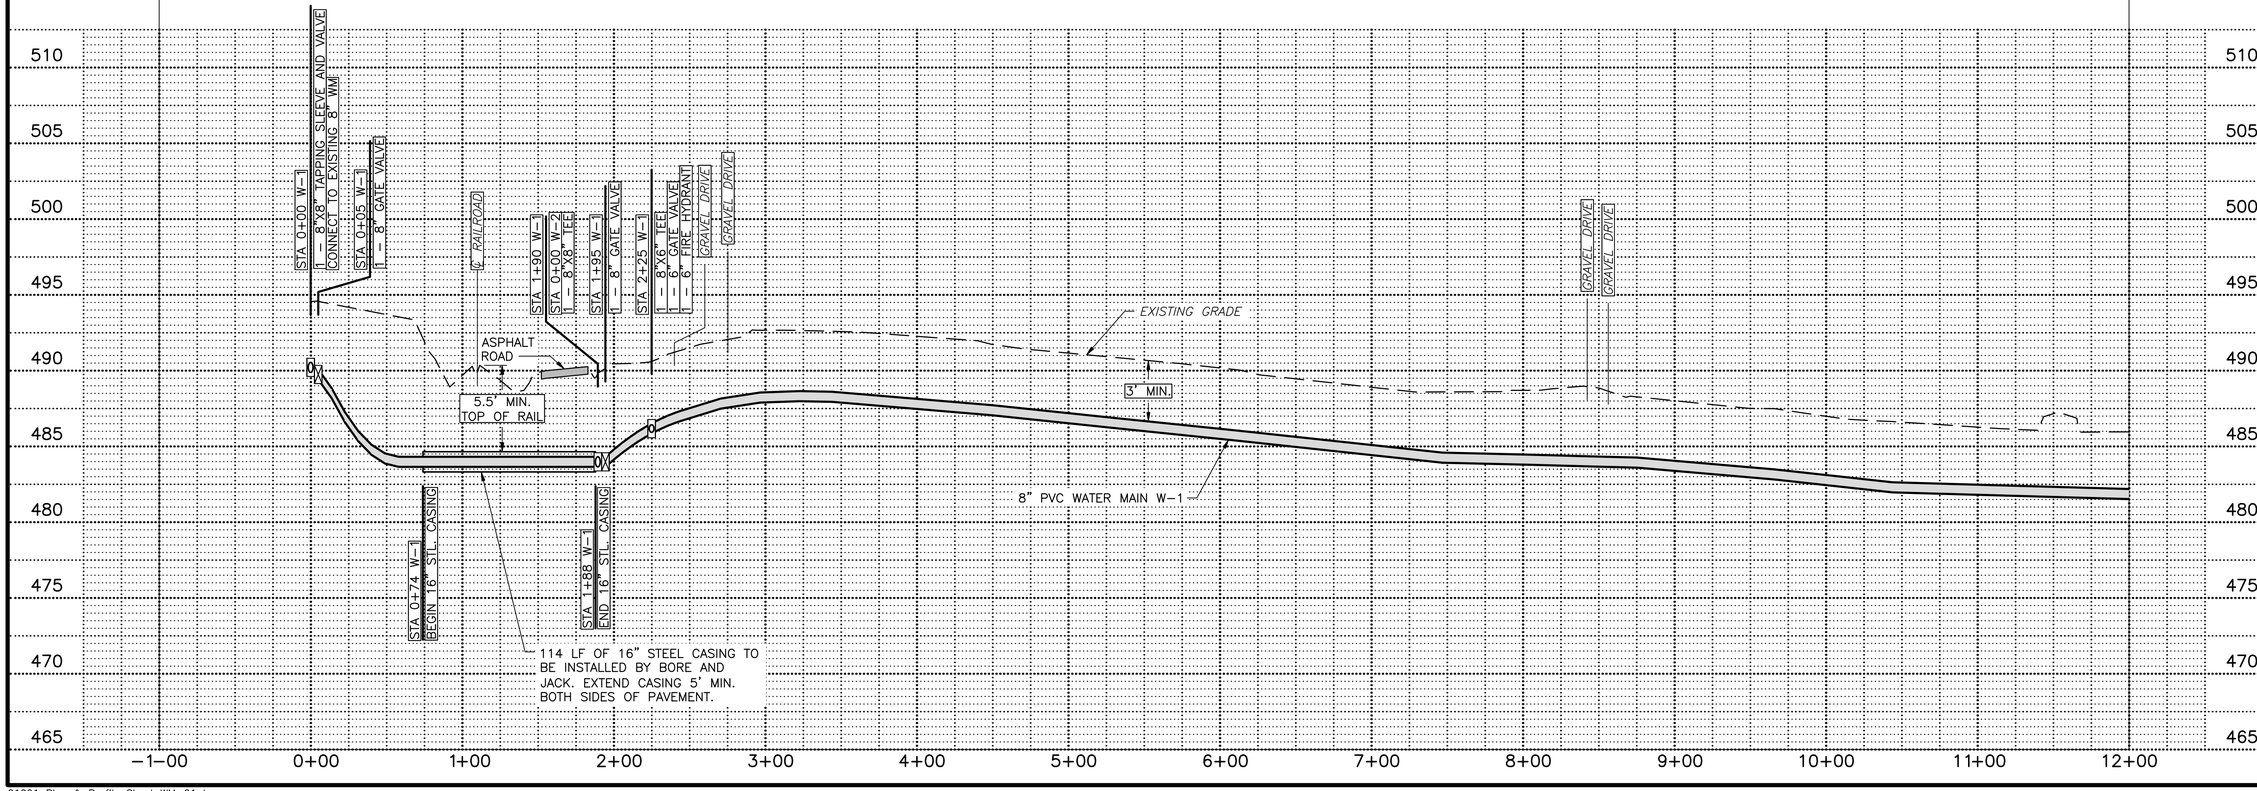

REVISIONS

SYM.	DESCRIPTION	DATE	BY

PRELIMINARY - DO NOT USE FOR CONSTRUCTION

LKC Engineering, pllc
140 Aqua Shed Court
Aberdeen, NC 28315
O: 910.420.1437
F: 910.637.0096
lkcengineering.com
License No. P-1095

LKC
Engineering
Landscape Architecture
Planning

Plan & Profile
Sta 0+00 - Sta 12+00
Line W-1

Kittrell Water Association, Inc.
Phase 1-B
Water System Improvements
Vance County, North Carolina

DATE:	January, 2016
DESIGNED:	LJP, HCF
DRAWN:	HCF
CHECKED:	TAC
NO.	5