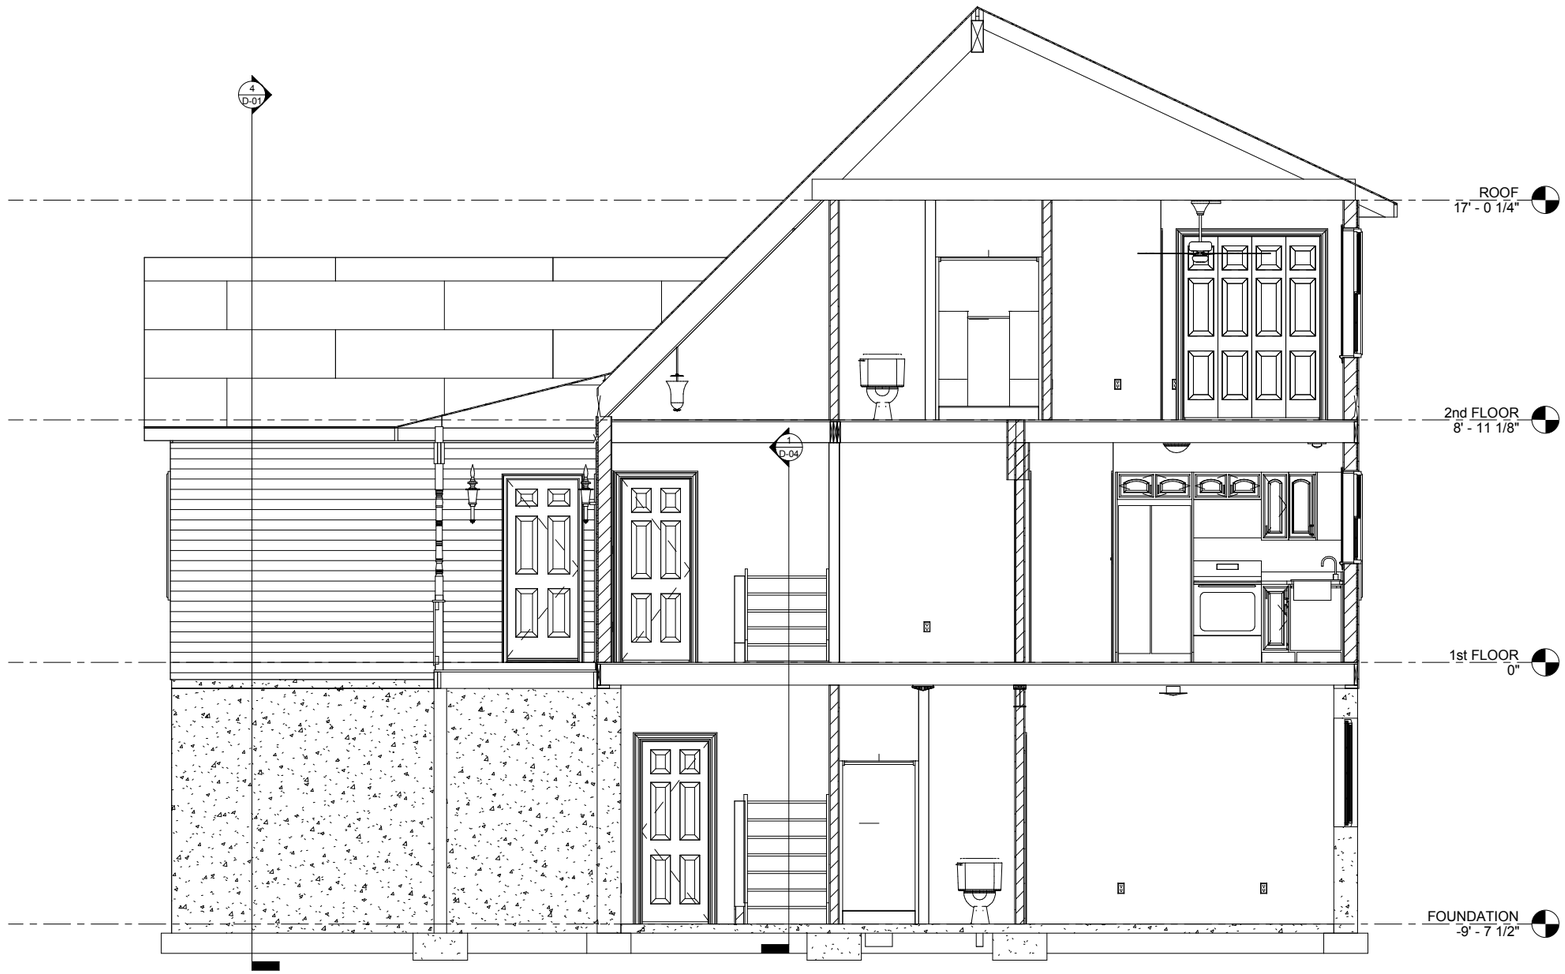
4
D-01
1
D-04
ROOF
17' - 0 1/4"
2nd FLOOR
8' - 11 1/8"
1st FLOOR
0"
FOUNDATION
-9' - 7 1/2"