# TABLEAU DES PORTES : SOUS-SOL 2

| | PORTES DU SS2 | | PORTES | | | | | | | | | | | | | | CADRES | | | | | | | | | | | | DIVERS | | | | | | REMARQUES |
|---|---|---|---|---|---|---|---|---|---|---|---|---|---|---|---|---|---|---|---|---|---|---|---|---|---|---|---|---|---|---|---|---|---|---|---|
| | | | MATERIAUX | | | | | FINIS | | | DIMENSIONS | | | VERRE | | | MATERIAUX | | | | FINIS | | SEUIL | | | | | | NORME U.L.C. | | | | | | |
| | DE | À | VOIR ÉLÉVATIONS | BOIS AME VIDE | BOIS AME PLEINE | ACIER | ACIER ISOLÉ | ALUMINIUM | ALUMINIUM ISOLÉ | PEINTURE | TEINTURE | VERNIT | ANODISÉ | LARGEUR | HAUTEUR | ÉPAISSEUR | CLAIR SIMPLE TREMPÉ | CLAIR DOUBLE TREMPÉ | GIVRÉ | BROCHÉ | ÉPAISSEUR DU MUR | COUPE SON | ALUMINIUM | ALU. AVEC BRIS THERMIQUE | ACIER | ACIER AVEC BRIS THERMIQUE | ANODISÉ | PEINTURE | TEINTURE | SEUIL TOMBANT | MARBRE | ACIER | COUPE FEU | COUPE FROID | GROUPE DE QUINCAILLERIE | D = 20 MINUTES | C = 45 MINUTES | B = 90 MINUTES | A = 120 MINUTES | |
| SS201 | S200 | S201 | H | | | X | | | | X | | | | 36" | 80" | 1-3/4" | | | | | 10" | | | X | | X | | | | | | | | | 01 | | | X | 2 VOLETS COUPE-FEU |
| SS202 | S200 | S202 | H | | | X | | | | X | | | | 36" | 80" | 1-3/4" | | | | | 8" | | | X | | X | | | | | | | | | 01 | | | X | 2 VOLETS COUPE-FEU |
| SS203 | S200 | S203 | H | | | X | | | | X | | | | 36" | 80" | 1-3/4" | | | | | 8" | | | X | | X | | | | | | | | | 01 | | | X | 2 VOLETS COUPE-FEU |
| SS204 | S200 | S204 | H | | | X | | | | X | | | | 36" | 80" | 1-3/4" | | | | | 8" | | | X | | X | | | | | | | | | 01 | | | X | 2 VOLETS COUPE-FEU |
| SS205 | S200 | S205 | B | | | X | | | | X | | | | 36" | 80" | 1-3/4" | | | | X | 10" | | | X | | X | | | | | | | | | 02 | | | X | BARRE PANIQUE (VOIR NOTE) |
| SS206 | S200 | S206 | H | | | X | | | | X | | | | 36" | 80" | 1-3/4" | | | | | 8" | | | X | | X | | | | | | | | | 01 | | | X | 2 VOLETS COUPE-FEU |
| SS207 | S200 | S207 | B | | | X | | | | X | | | | 36" | 80" | 1-3/4" | | | | X | 8" | | | X | | X | | | | | | | | | 05 | | | X | LECTEUR DE CARTE |
| SS208 | S200 | S209 | C | | | X | | | | X | | | | 2x36" | 80" | 1-3/4" | | | | X | 8" | | | X | | X | | | | | | | | | 20 | | X | | BARRE PANIQUE (VOIR NOTE) |
| SS209 | S207 | S209 | B | | | X | | | | X | | | | 36" | 80" | 1-3/4" | | | | X | 8" | | | X | | X | | | | | | | | | 05 | | | X | LECTEUR DE CARTE |
| SS210 | S208 | S209 | B | | | X | | | | X | | | | 36" | 80" | 1-3/4" | | | | X | 8" | | | X | | X | | | | | | | | | 05 | | | X | LECTEUR DE CARTE |
| SS211 | S209 | S210 | B | | | X | | | | X | | | | 36" | 80" | 1-3/4" | | | | X | 8" | | | X | | X | | | | | | | | | 05 | | | X | LECTEUR DE CARTE |
| SS212 | S209 | S211 | C | | | X | | | | X | | | | 2x36" | 80" | 1-3/4" | | | | X | 11" | | | X | | X | | | | | | | | | 20 | | X | | BARRE PANIQUE (VOIR NOTE) |
| SS213 | S210 | S213 | C | | | X | | | | X | | | | 2x36" | 80" | 1-3/4" | | | | X | 8" | | | X | | X | | | | | | | | | 20 | | X | | |
| SS214 | S211 | S212 | B | | | X | | | | X | | | | 36" | 80" | 1-3/4" | | | | X | 11" | | | X | | X | | | | | | | | | 17 | | | X | BARRE PANIQUE (VOIR NOTE) |
| SS215 | S211 | S214 | B | | | X | | | | X | | | | 36" | 80" | 1-3/4" | | | | X | 11" | | | X | | X | | | | | | | | | 01 | | | X | BARRE PANIQUE (VOIR NOTE) |
| SS216 | S211 | S215 | C | | | X | | | | X | | | | 2x36" | 80" | 1-3/4" | | | | X | 11" | | | X | | X | | | | | | | | | 20 | | X | | BARRE PANIQUE (VOIR NOTE) |
| SS217 | S215 | S216 | H | | | X | | | | X | | | | 36" | 80" | 1-3/4" | | | | | 8" | | | X | | X | | | | | | | | | 01 | | | X | 2 VOLETS COUPE-FEU |
| SS218 | S200 | S215 | C | | | X | | | | X | | | | 2x36" | 80" | 1-3/4" | | | | X | 8" | | | X | | X | | | | | | | | | 20 | | X | | BARRE PANIQUE (VOIR NOTE) |
| SS219 | S200 | S217 | H | | | X | | | | X | | | | 36" | 80" | 1-3/4" | | | | | 8" | | | X | | X | | | | | | | | | 01 | | | X | 2 VOLETS COUPE-FEU |
| SS220 | S200 | S218 | H | | | X | | | | X | | | | 36" | 80" | 1-3/4" | | | | | 8" | | | X | | X | | | | | | | | | 01 | | | X | 2 VOLETS COUPE-FEU |
| SS221 | S200 | S219 | H | | | X | | | | X | | | | 36" | 80" | 1-3/4" | | | | | 8" | | | X | | X | | | | | | | | | 01 | | | X | 2 VOLETS COUPE-FEU |
| SS222 | S200 | S220 | E | | | X | | | | X | | | | 2x36" | 80" | 1-3/4" | | | | X | 8" | | | X | | X | | | | | | | | | 03 | | | X | |
| SS223 | S200 | S221 | H | | | X | | | | X | | | | 36" | 72" | 1-3/4" | | | | | 10" | | | X | | X | | | | | | | | | 01 | | | X | 2 VOLETS COUPE-FEU |
| SS224 | S200 | S222 | H | | | X | | | | X | | | | 36" | 80" | 1-3/4" | | | | | 8" | | | X | | X | | | | | | | | | 01 | | | X | 2 VOLETS COUPE-FEU |
| SS225 | S200 | S223 | H | | | X | | | | X | | | | 36" | 80" | 1-3/4" | | | | | 8" | | | X | | X | | | | | | | | | 01 | | | X | 2 VOLETS COUPE-FEU |
| SS226 | S200 | S224 | H | | | X | | | | X | | | | 36" | 80" | 1-3/4" | | | | | 8" | | | X | | X | | | | | | | | | 01 | | | X | 2 VOLETS COUPE-FEU |
| SS227 | S200 | S226 | H | | | X | | | | X | | | | 36" | 80" | 1-3/4" | | | | | 8" | | | X | | X | | | | | | | | | 01 | | | X | 2 VOLETS COUPE-FEU |
| SS228 | S200 | S227 | B | | | X | | | | X | | | | 36" | 80" | 1-3/4" | | | | X | 8" | | | X | | X | | | | | | | | | 02 | | | X | BARRE PANIQUE (VOIR NOTE) |
| SS229 | S200 | S225 | H | | | X | | | | X | | | | 36" | 80" | 1-3/4" | | | | | 8" | | | X | | X | | | | | | | | | 01 | | | X | 2 VOLETS COUPE-FEU |
| SS230 | S200 | S228 | H | | | X | | | | X | | | | 36" | 80" | 1-3/4" | | | | | 10" | | | X | | X | | | | | | | | | 01 | | | X | 2 VOLETS COUPE-FEU |

NOTE: BARRE PANIQUE AVEC ELECTRO AIMANT ET GACHE VOIR BORDEREAU DE QUINCAILLERIE

# TABLEAU DES PORTES : SOUS-SOL 1

| | PORTES DU SS1 | | PORTES | | | | | | | | | | | | | | CADRES | | | | | | | | | | | | DIVERS | | | | | | REMARQUES |
|---|---|---|---|---|---|---|---|---|---|---|---|---|---|---|---|---|---|---|---|---|---|---|---|---|---|---|---|---|---|---|---|---|---|---|---|
| | | | MATERIAUX | | | | | FINIS | | | DIMENSIONS | | | VERRE | | | MATERIAUX | | | | FINIS | | SEUIL | | | | | | NORME U.L.C. | | | | | | |
| | DE | À | VOIR ÉLÉVATIONS | BOIS AME VIDE | BOIS AME PLEINE | ACIER | ACIER ISOLÉ | ALUMINIUM | ALUMINIUM ISOLÉ | PEINTURE | TEINTURE | PREPEINT | ANODISÉ | LARGEUR | HAUTEUR | ÉPAISSEUR | CLAIR SIMPLE TREMPÉ | CLAIR DOUBLE TREMPÉ | GIVRÉ | BROCHÉ | ÉPAISSEUR DU MUR | COUPE SON | BOIS | ALUMINIUM | ALU. AVEC BRIS THERMIQUE | ACIER | ACIER AVEC BRIS THERMIQUE | ANODISÉ | PEINTURE | TEINTURE | SEUIL TOMBANT | MARBRE | ACIER | VOLET COUPE-FEU | COUPE FROID | GROUPE DE QUINCAILLERIE | D = 20 MINUTES | C = 45 MINUTES | B = 90 MINUTES | A = 120 MINUTES | |
| SS101 | S100 | S101 | I | | | X | | | | X | | | | 36" | 80" | 1-3/4" | | | | | 8" | | | | | X | | | X | | | | | | | | | | | 1 VOLET COUPE-FEU |
| SS102 | S100 | S102 | I | | | X | | | | X | | | | 36" | 80" | 1-3/4" | | | | | 8" | | | | | X | | | X | | | | X | | 01 | | | X | 1 VOLET COUPE-FEU |
| SS103 | S100 | S103 | I | | | X | | | | X | | | | 36" | 80" | 1-3/4" | | | | | 8" | | | | | X | | | X | | | | X | | 01 | | | X | 1 VOLET COUPE-FEU |
| SS104 | S100 | S104 | B | | | X | | | | X | | | | 36" | 80" | 1-3/4" | | | | X | 8" | | | | | X | | | X | | | | | | 05 | | | X | BARRE PANIQUE (VOIR NOTE) |
| SS105 | S100 | S105 | I | | | X | | | | | | | | 36" | 80" | 1-3/4" | | | | | 10" | | | | | X | | | X | | | | X | | 01 | | | X | 1 VOLET COUPE-FEU |
| SS106 | S100 | S106 | E | | | X | | | | X | | | | 2x36" | 80" | 1-3/4" | | | | X | 8" | | | | | X | | | X | | | | | | 03A | | X | | LECTEUR DE CARTE |
| SS107 | S100 | S107 | B | | | X | | | | X | | | | 36" | 80" | 1-3/4" | | | | X | 8" | | | | | X | | | X | | | | | | 05 | | | X | LECTEUR DE CARTE |
| SS108 | S107 | S108 | B | | | X | | | | X | | | | 36" | 80" | 1-3/4" | | | | X | 8" | | | | | X | | | X | | | | | | 05 | | | X | LECTEUR DE CARTE |
| SS109 | S108 | S109 | B | | | X | | | | X | | | | 36" | 80" | 1-3/4" | | | | X | 8" | | | | | X | | | X | | | | | | 05 | | | X | BARRE PANIQUE (VOIR NOTE) |
| SS110 | S100 | S108 | C | | | X | | | | X | | | | 2x36" | 80" | 1-3/4" | | | | X | 8" | | | | | X | | | X | | | | | | 20 | | X | | BARRE PANIQUE (VOIR NOTE) |
| SS111 | S108 | S111 | I | | | X | | | | | | | | 36" | 80" | 1-3/4" | | | | | 8" | | | | | X | | | X | | | | X | | 01 | | | X | 1 VOLET COUPE-FEU |
| SS112 | S108 | S112 | C | | | X | | | | X | | | | 2x36" | 80" | 1-3/4" | | | | X | 11" | | | | | X | | | X | | | | | | 20 | | X | | BARRE PANIQUE (VOIR NOTE) |
| SS113 | S112 | S113 | B | | | X | | | | X | | | | 36" | 80" | 1-3/4" | | | | X | 11" | | | | | X | | | X | | | | | | 05 | | | X | |
| SS114 | S110 | S113 | B | | | X | | | | X | | | | 36" | 80" | 1-3/4" | | | | X | 8" | | | | | X | | | X | | | | | | 05 | | | X | LECTEUR DE CARTE |
| SS115 | S112 | S114 | B | | | X | | | | X | | | | 36" | 80" | 1-3/4" | | | | X | 11" | | | | | X | | | X | | | | | | 17 | | | X | BARRE PANIQUE (VOIR NOTE) |
| SS116 | S114 | EXT | B | | | X | | | | X | | | | 36" | 80" | 1-3/4" | | | | X | 10" | | | | | X | | | X | | | | | | 08 | | | X | BARRE PANIQUE (VOIR NOTE) |
| SS117 | S115 | EXT | B | | | X | | | | X | | | | 36" | 80" | 1-3/4" | | | | X | 10" | | | | | X | | | X | | | | | | 08 | | | X | BARRE PANIQUE (VOIR NOTE) |
| SS118 | S114 | S116 | B | | | X | | | | X | | | | 36" | 81" | 1-3/4" | | | | X | 10" | | | | | X | | | X | | | | | | 17 | | | X | BARRE PANIQUE (VOIR NOTE) |
| SS119 | S112 | S115 | B | | | X | | | | X | | | | 36" | 80" | 1-3/4" | | | | X | 11" | | | | | X | | | X | | | | | | 17 | | | X | BARRE PANIQUE (VOIR NOTE) |
| SS120 | S112 | S118 | A | | | X | | | | | | | | 26" | 80" | 1-3/4" | | | | X | 4 1/2" | | | | | X | | | X | | | | | X | 01 | | X | | BARRE PANIQUE (VOIR NOTE) |
| SS121 | S112 | S119 | C | | | X | | | | X | | | | 2x36" | 80" | 1-3/4" | | | | X | 11" | | | | | X | | | X | | | | | | 20 | | X | | BARRE PANIQUE (VOIR NOTE) |
| SS122 | S117 | S119 | B | | | X | | | | X | | | | 36" | 80" | 1-3/4" | | | | X | 8" | | | | | X | | | X | | | | | | 05 | | | X | LECTEUR DE CARTE |
| SS123 | S100 | S119 | C | | | X | | | | X | | | | 2x36" | 80" | 1-3/4" | | | | X | 8" | | | | | X | | | X | | | | | | 20 | | X | | BARRE PANIQUE (VOIR NOTE) |
| SS124 | S100 | S120 | I | | | X | | | | X | | | | 36" | 80" | 1-3/4" | | | | | 10" | | | | | X | | | X | | | | X | | 01 | | | X | 1 VOLET COUPE-FEU |
| SS125 | S100 | S121 | I | | | X | | | | X | | | | 36" | 80" | 1-3/4" | | | | | 8" | | | | | X | | | X | | | | X | | 01 | | | X | 1 VOLET COUPE-FEU |
| SS126 | S100 | S122 | I | | | X | | | | X | | | | 36" | 80" | 1-3/4" | | | | | 8" | | | | | X | | | X | | | | X | | 01 | | | X | 1 VOLET COUPE-FEU |
| SS127 | S100 | S123 | I | | | X | | | | X | | | | 36" | 80" | 1-3/4" | | | | | 8" | | | | | X | | | X | | | | X | | 01 | | | X | 1 VOLET COUPE-FEU |
| SS128 | S100 | S124 | I | | | X | | | | X | | | | 36" | 77" | 1-3/4" | | | | | 8" | | | | | X | | | X | | | | X | | 01 | | | X | 1 VOLET COUPE-FEU |
| SS129 | S100 | S125 | I | | | X | | | | X | | | | 36" | 80" | 1-3/4" | | | | | 8" | | | | | X | | | X | | | | X | | 01 | | | X | 1 VOLET COUPE-FEU |
| SS130 | S100 | S126 | I | | | X | | | | X | | | | 36" | 80" | 1-3/4" | | | | | 8" | | | | | X | | | X | | | | X | | 01 | | | X | 1 VOLET COUPE-FEU |
| SS131 | S100 | S128 | I | | | X | | | | X | | | | 36" | 80" | 1-3/4" | | | | | 8" | | | | | X | | | X | | | | X | | 01 | | | X | 1 VOLET COUPE-FEU |
| SS132 | S100 | S129 | B | | | X | | | | X | | | | 36" | 80" | 1-3/4" | | | | X | 8" | | | | | X | | | X | | | | | | 02 | | | X | BARRE PANIQUE (VOIR NOTE) |
| SS133 | S100 | S127 | I | | | X | | | | X | | | | 36" | 77" | 1-3/4" | | | | | 8" | | | | | X | | | X | | | | X | | 01 | | | X | 1 VOLET COUPE-FEU |

NOTE: BARRE PANIQUE AVEC ELECTRO AIMANT ET GACHE VOIR BORDEREAU DE

THIS A TABLE DOES NOT PRINT

THIS TABLE DOES NOT APPEAR

THIS A TABLE DOES NOT PRINT

THIS TABLE DOES NOT APPEAR

TOUTES LES PORTES INTERIEURES DES LOGEMENTS AU:
RDC, 29eme , 30 eme ET 31eme ETAGE AURONT 96" DE HAUTEUR

## PORTES POUR LOGEMENTS

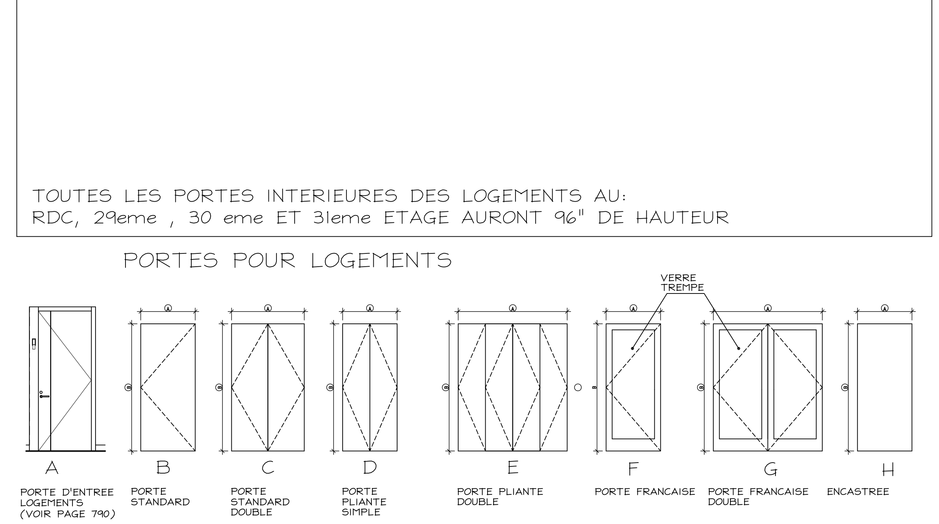


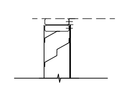

AA DETAIL PORTE HYDRO
ECHELLE : 1"=1'-0"

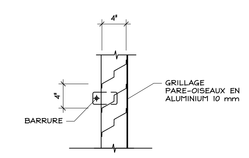


BB DETAIL PORTE HYDRO
ECHELLE : 1"=1'-0"

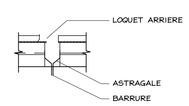


CC DETAIL PORTE HYDRO
ECHELLE : 1"=1'-0"

NOTE: PORTES AIRES COMMUNES

1- COUPE FROID POUR LES PORTES:

C1 ET C2 (ESCALIER): RDC, 2eme, 3eme, 29eme,30 eme,31 eme , MEC 01 et MEC02

C5, C6 MEC01 et
C17 MEC02

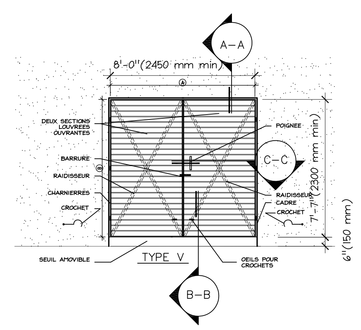


PORTE VOUTE HYDRO
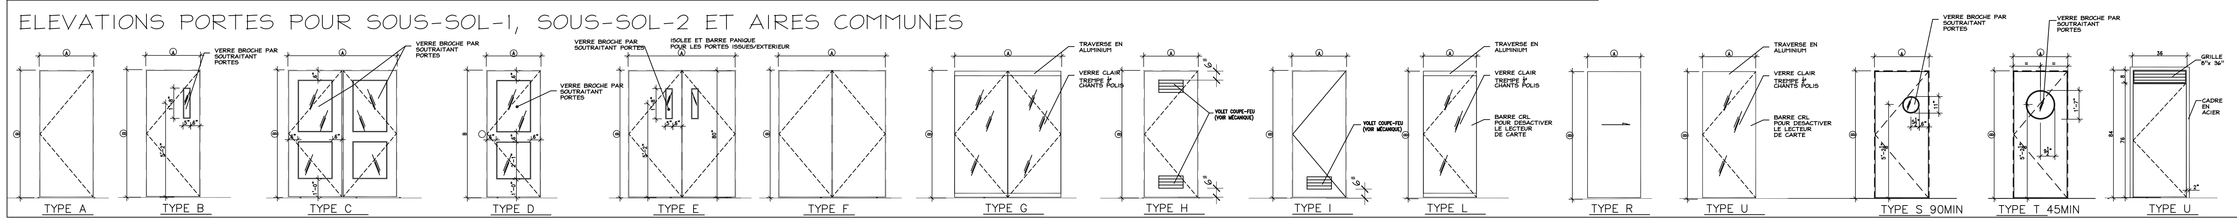
## ELEVATIONS PORTES POUR SOUS-SOL-1, SOUS-SOL-2 ET AIRES COMMUNES