Плита монолітна Пм-15.
Схема розташування арматурних канатів

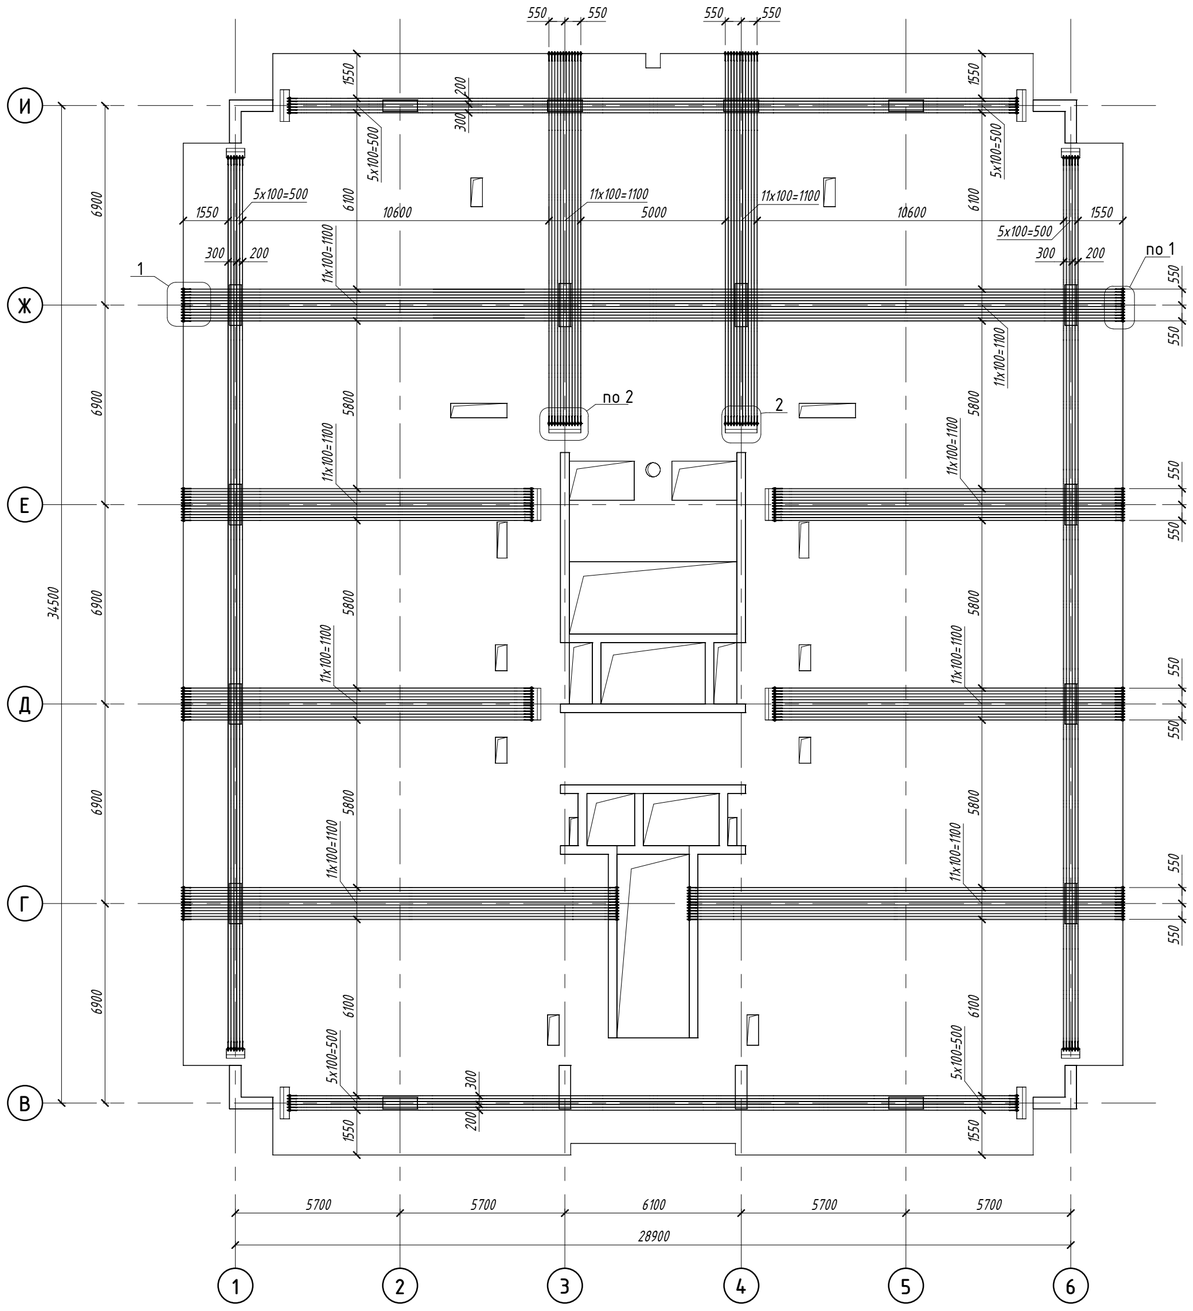

Плита монолітна Пм-15.
Схема розташування каркасів поперечного армування

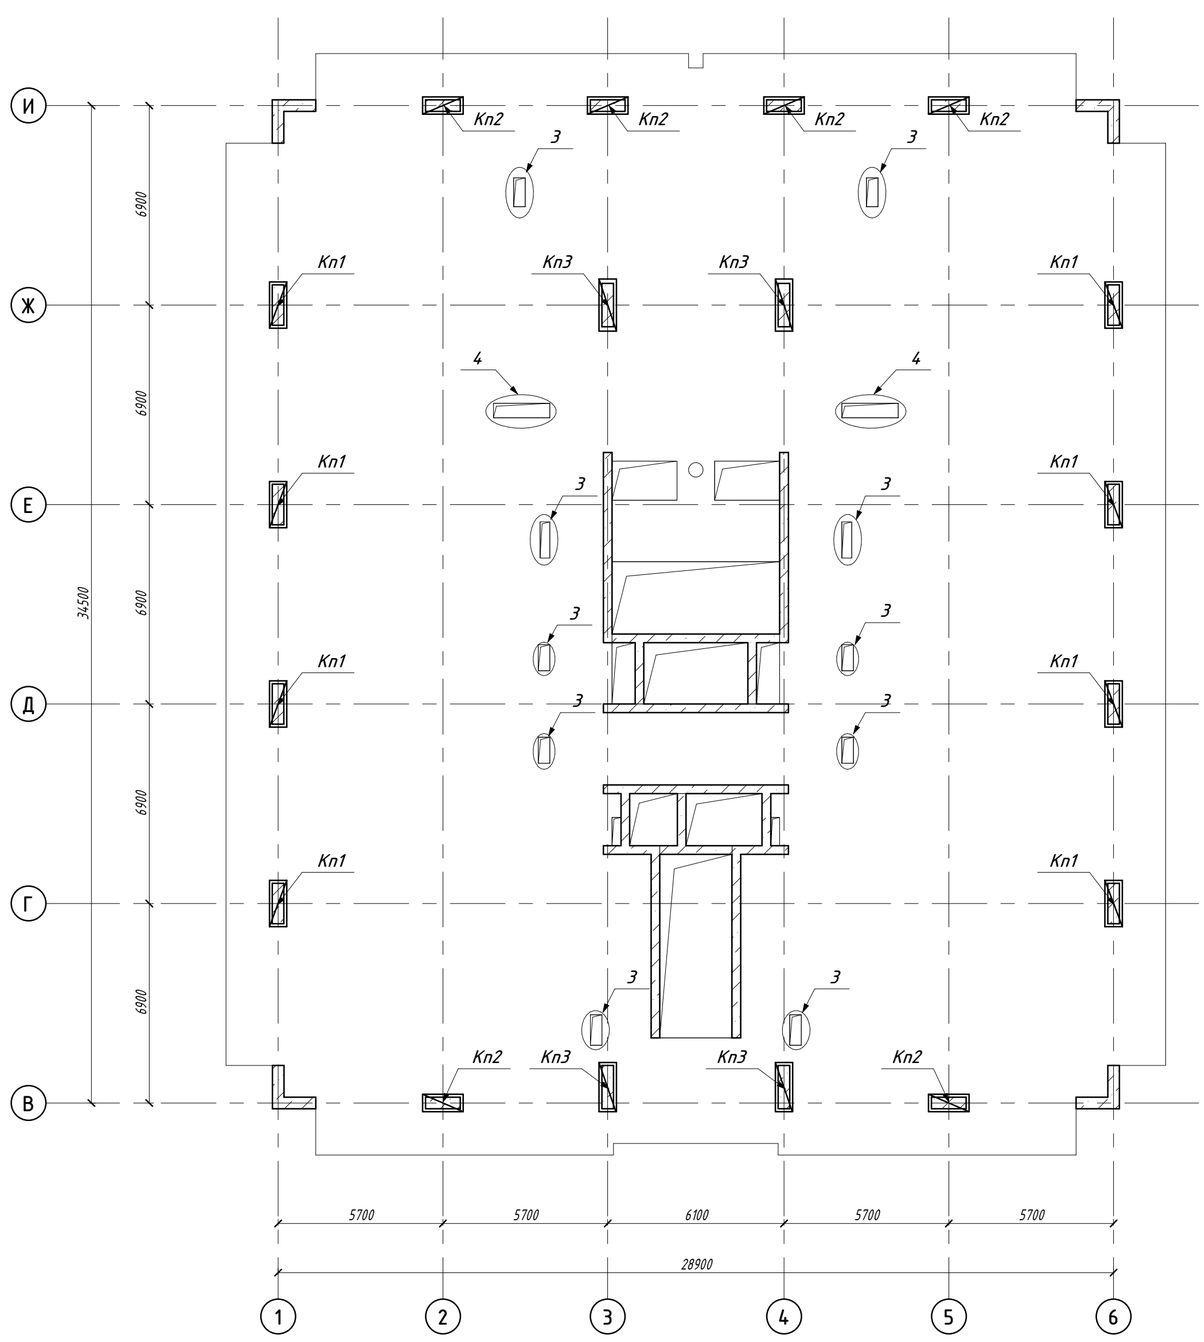

Вузол 1. Загальний вигляд

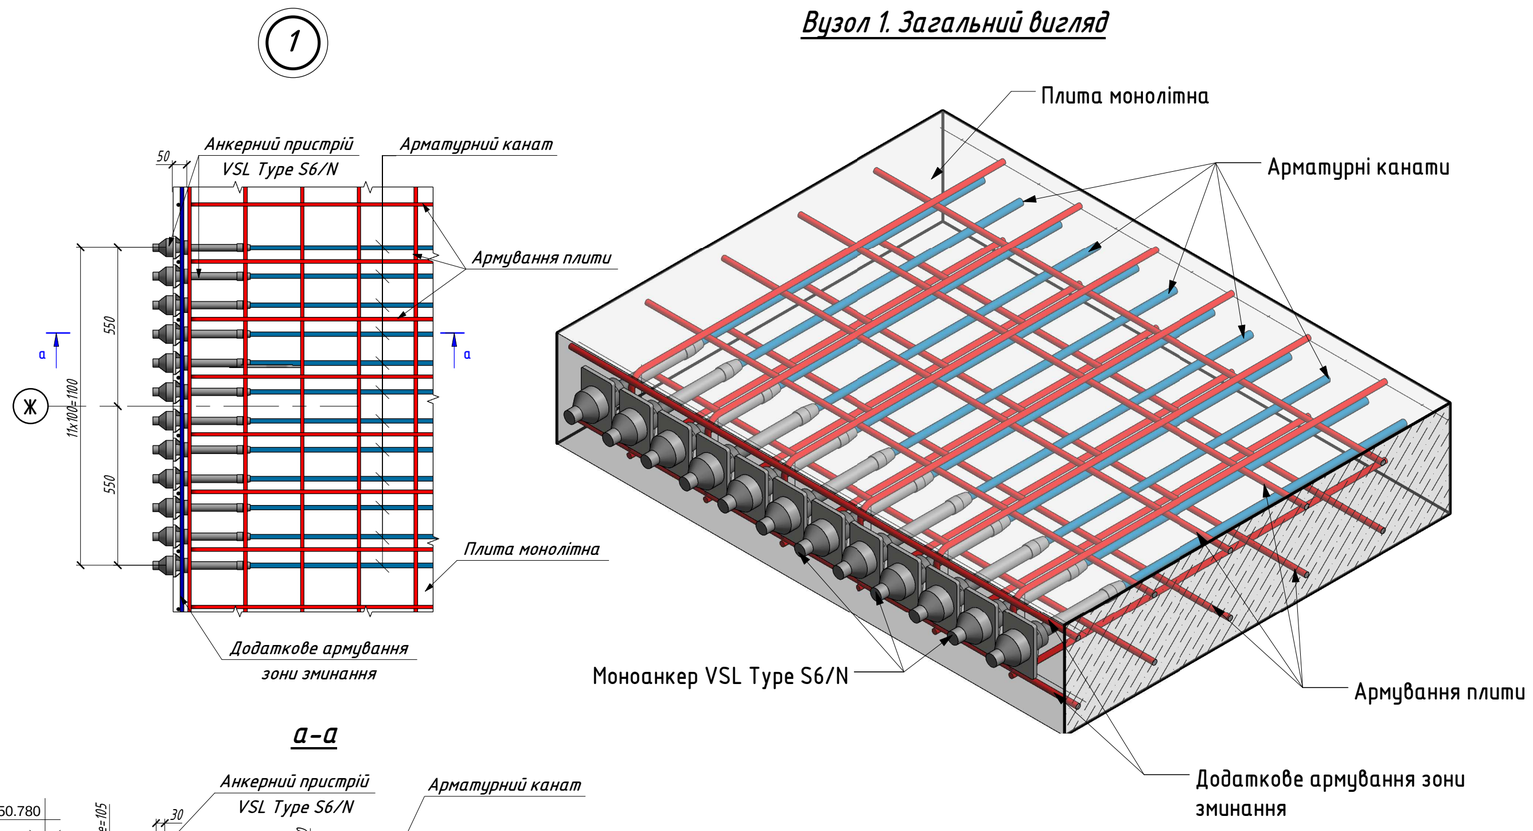

Вузол 2. Загальний вигляд

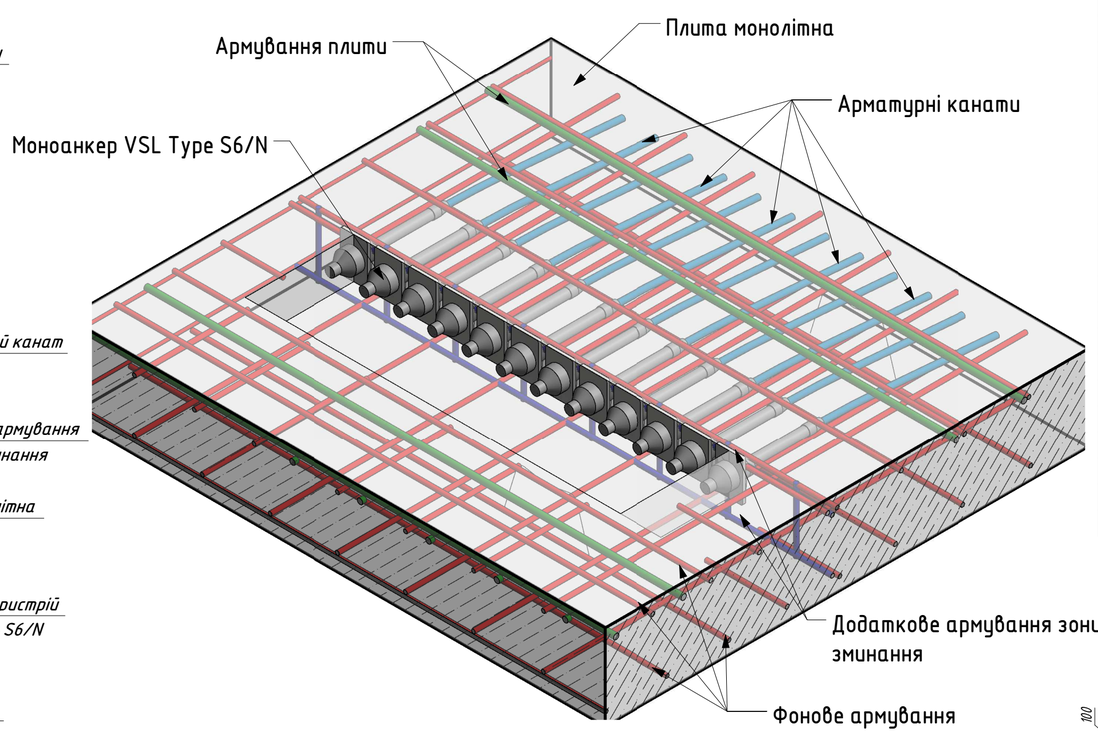

Специфікація плити монолітної Пм15

Марка Поз.	Позначення	Найменування	Кіл.	Масса од.кг	Примітки
		Складальні одиниці			
Кп-1		Каркас просторовий Кп-1	8	21.26	170.08
Кп-2		Каркас просторовий Кп-2	6	17.01	102.06
Кп-3		Каркас просторовий Кп-3	4	15.19	60.76
Кр-1		Каркас плоский Кр-1	15	5.06	75.91
Кр-2		Каркас плоский Кр-2	8	3.84	30.72
		Деталі			
1	ДСТУ 3760-2006	Ø12А500С l=23075 м.п.		0,89	20485.67
2	ДСТУ 3760-2006	Ø12А500С l= 4000	156	3.55	554.00
3	ДСТУ 3760-2006	Ø12А500С l= 4400	38	3.91	148.48
4	ДСТУ 3760-2006	Ø12А500С l= 5300	72	4.71	338.79
5	ДСТУ 3760-2006	Ø12А500С l= 6700	44	5.95	261.73
6	ДСТУ 3760-2006	Ø12А500С l= 1600	194	1.42	275.58
7	ДСТУ 3760-2006	Ø12А500С l= 2000	20	1.78	35.51
8	ДСТУ 3760-2006	Ø12А500С l= 3200	42	2.84	119.32
9	ДСТУ 3760-2006	Ø12А500С l= 3600	78	3.20	249.30
10	ДСТУ 3760-2006	Ø12А500С l= 4100	26	3.64	94.64
11	ДСТУ 3760-2006	Ø16А500С l= 1600	22	2.53	55.56
12	ДСТУ 3760-2006	Ø16А500С l= 1800	30	2.84	85.23
13	ДСТУ 3760-2006	Ø16А500С l= 2000	84	3.16	265.16
14	ДСТУ 3760-2006	Ø16А500С l= 2050	42	3.24	135.98
15	ДСТУ 3760-2006	Ø16А500С l= 2200	28	3.47	97.23
16	ДСТУ 3760-2006	Ø16А500С l= 2500	20	3.95	78.92
17	ДСТУ 3760-2006	Ø16А500С l= 2600	72	4.10	295.46
18	ДСТУ 3760-2006	Ø16А500С l= 2850	20	4.50	90.00
19	ДСТУ 3760-2006	Ø16А500С l= 3000	10	4.74	47.35
20	ДСТУ 3760-2006	Ø16А500С l= 3200	114	5.05	575.78
21	ДСТУ 3760-2006	Ø16А500С l= 3310	12	5.23	62.72
22	ДСТУ 3760-2006	Ø16А500С l= 3400	12	5.37	64.40
23	ДСТУ 3760-2006	Ø16А500С l= 4900	12	7.73	92.81
24	ДСТУ 3760-2006	Ø20А500С l= 2010	66	4.96	327.15
25	ДСТУ 3760-2006	Ø20А500С l= 2640	24	6.51	156.25
26	ДСТУ 3760-2006	Ø16А500С l= 1200	4	1.89	7.58
27	ДСТУ 3760-2006	Ø16А500С l= 1700	4	2.68	10.73
28	ДСТУ 3760-2006	Ø16А500С l= 1800	4	2.84	11.36
29	ДСТУ 3760-2006	Ø16А500С l= 3150	22	4.97	109.38
К1	EN 10138-98	15.7 - К-7 l= 12120	48	18.42	884.10
К2	EN 10138-98	15.7 - К-7 l= 12880	12	19.58	234.92
К3	EN 10138-98	15.7 - К-7 l= 12885	12	19.58	234.94
К4	EN 10138-98	15.7 - К-7 l= 15000	24	22.80	547.18
К5	EN 10138-98	15.7 - К-7 l= 25340	12	38.51	462.14
К6	EN 10138-98	15.7 - К-7 l= 30930	12	47.00	564.01
К7	EN 10138-98	15.7 - К-7 l= 32510	12	49.41	592.88
Осп1	ДСТУ 3760-2006	Ø10А240С l= 455	1082	0.28	303.55
		Матеріали			
		Бетон кл. С30/35	284.61		м3
	Анкерний пристрій VSL Type S6/N		264		шт

Відомість витрат сталі, кг
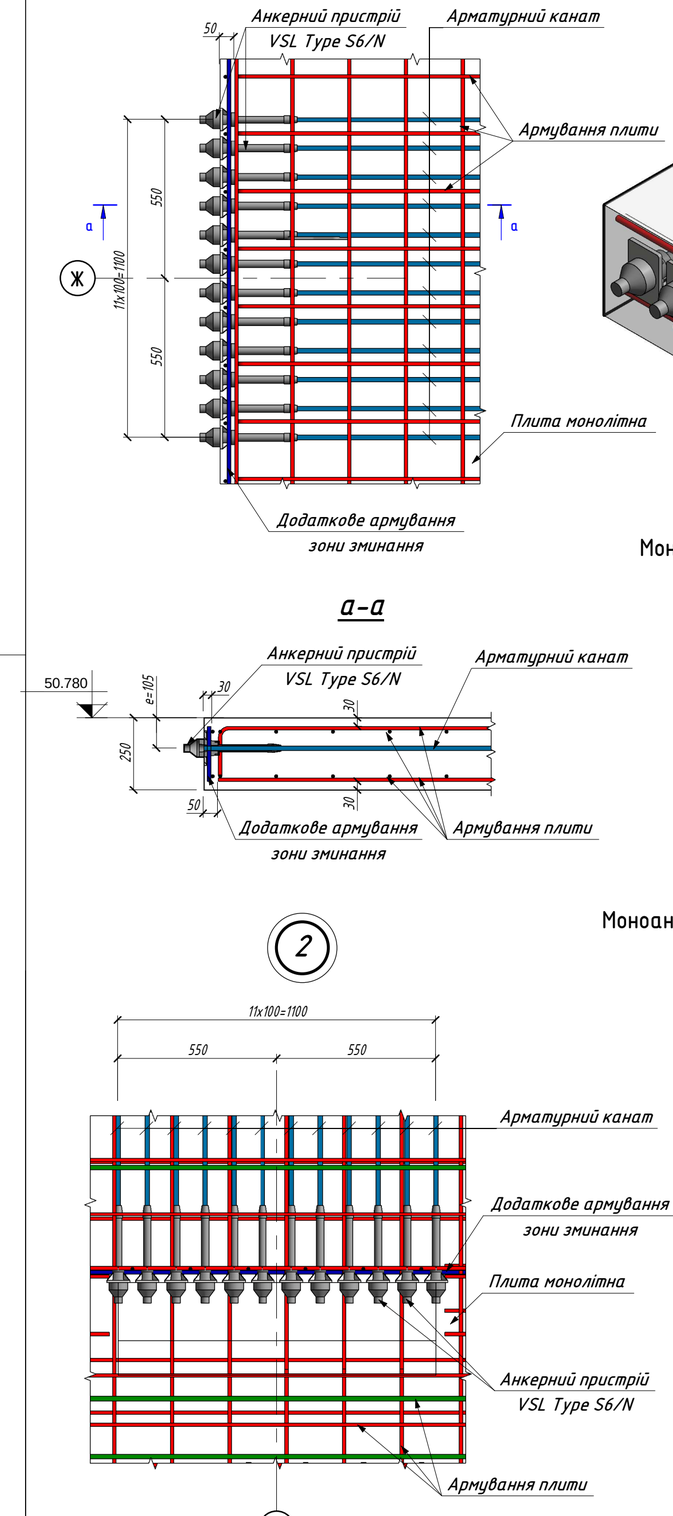
Марка елемента	Напружена арматура класу			Вироби арматурні							Складальні одиниці			Всього витрат
				Арматура класу										
	К-7		Всього	А500С				А240С		Всього	А240С		Всього	
	EN 10138-98			ДСТУ 3760:2006							ДСТУ 3760:2006			
	Ø15.7	Всього		Ø20	Ø16	Ø12	Всього	Ø10	Всього		Ø10	Всього		
Плита монолітна Пм15	3520.17	3520.17	3520.17	483.4	2085.65	22563.02	25130.07	303.75	303.75	25435.82	439.53	439.53	439.53	29395.52